




Planta Baixa - Pavimento Térreo
Escala 1 : 100

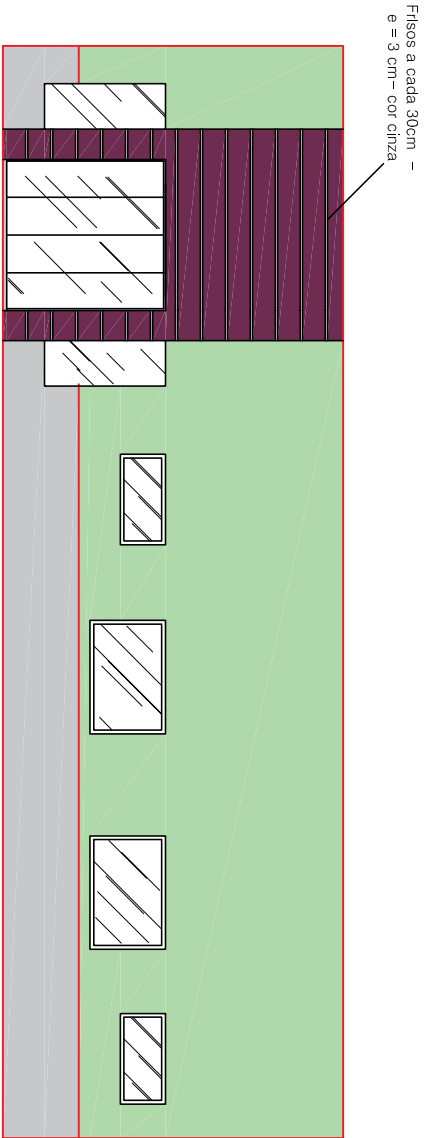

Vista Frontal - esc 1:100

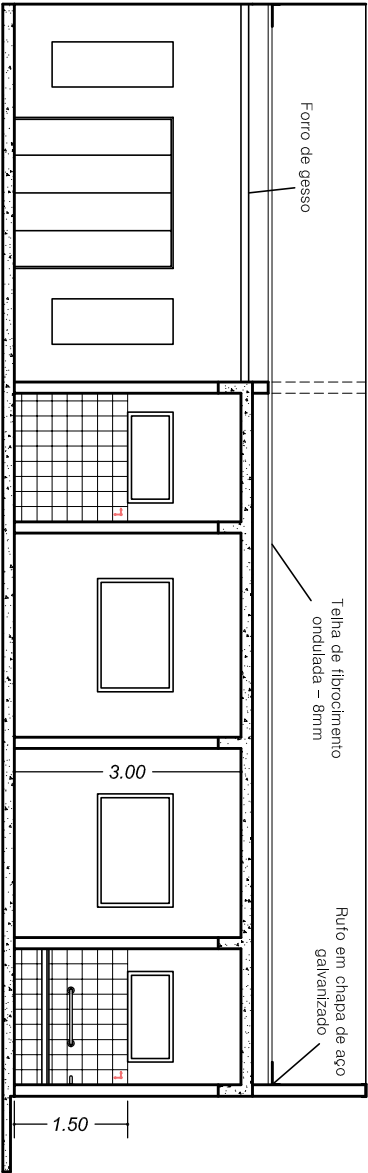

Corte A : A - esc 1:100

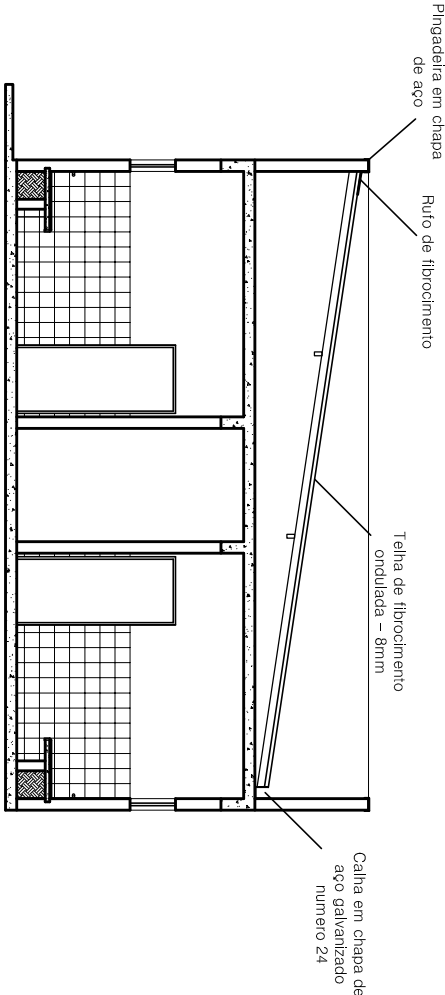

Corte B : B - esc 1:100

Especificação de Esquadrias

Código	Nomenclatura	Largura	Altura	Área	Peitoris
01	Porta de madeira	0,90	2,10	1,89 m²	---
02	Porta de madeira de correr	0,90	2,10	1,89 m²	---
03	Porta de Alumínio de Correr	2,00	2,10	4,20 m²	---
04	Janela de alumínio	1,50	1,00	1,50 m²	1,10
05	Janela de alumínio	1,20	0,60	0,72 m²	1,50
06	Janela de alumínio	0,60	1,60	0,96 m²	0,50

QUADRO DE ÁREAS	
TOTAL EXISTENTE	509,14 m²
TOTAL À AMPLIAR	124,27 m²

PREFEITURA MUNICIPAL DE CABREUVA		28/04/16
Projeto Básico de ampliação da Policlínica " Wilson Federzoni"		folha:
Bº Jacaré - Cabreúva - SP.		02/02
Secretário de Obras: Engº Paulo Sergio Storani Segre		
Projeto:		