



LEGENDA

- Calçada à Executar
- Pavimento Intertravado
- Ganaleta de Água Pluvial
- Piso de Borracha Esportivo


- Bancada em Concreto Armado - Acabamento
- Pia em Concreto - Acabamento Liso
- Torneira de Parede Antivandalismo - Cromo
- Rolo de Pia
- Pias de Vidro Cristalino - Medida em
- Parede em Bloco estrutural 4,5 mpa 14x19,3
- Detalhe em Concreto Armado - Pirena Vert
- Rolo Linear Seca 0,15 x 0,50 cm, Greife

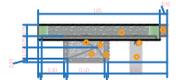

BEBEDOURO - PLANTA BAIXA
ESCALA 1/30

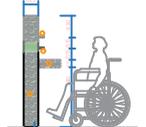

BEBEDOURO - VISTA LATERAL
ESCALA 1/30

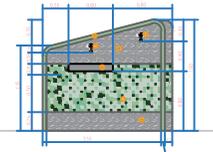


BEBEDOURO - VISTA FRONTAL
ESCALA 1/30




Implantação - PISO TÁTIL
ESCALA: 1/100

LEGENDA


- Piso Tátil - Alerta
- Piso Tátil - Direcional

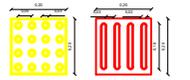


PISO TÁTIL - ACESSIBILIDADE
SEM ESCALA

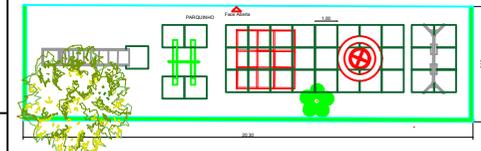


Implantação PLAYGROUND
ESCALA: 1/100

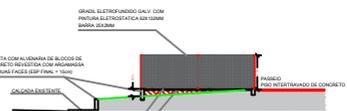

CORTE DE DETALHAMENTO - GRADIL
SEM ESCALA

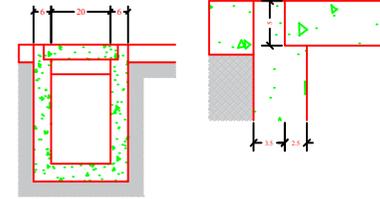


DETALHAMENTO DE CANALETA
SEM ESCALA

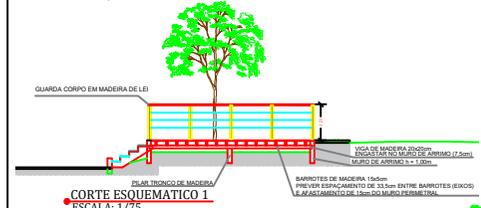


CORTE ESQUEMÁTICO 1
ESCALA: 1/75




DETALHAMENTO GENÉRICA - ESCADA
SEM ESCALA

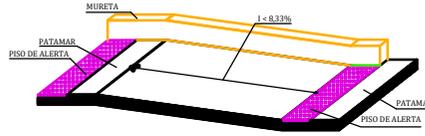


ELEVACÃO GENÉRICA - RAMPAS ACESSIBILIDADE
SEM ESCALA

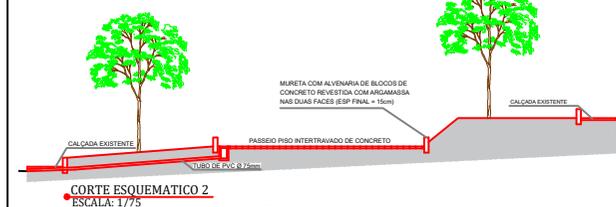


CORTE ESQUEMÁTICO 2
ESCALA: 1/75

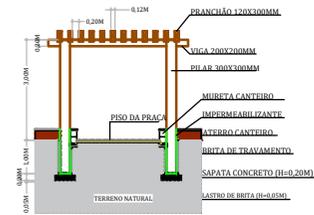

CORTE DE DETALHAMENTO - PERGOLADO
ESCALA: 1/100

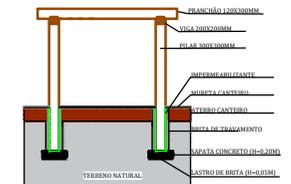

CORTE DE DETALHAMENTO - PERGOLADO
ESCALA: 1/100

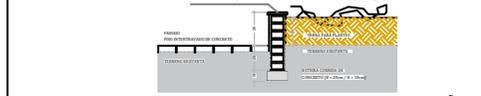

CORTE DE DETALHAMENTO - PLANTIO DE VEGETAÇÃO
ESCALA: 1/100

PROJETO BÁSICO folha 01/01

PREFEITURA DE CABREÚVA SETOR ESTRATÉGICO PROJETOS CONVENIOS
Rua Mineiros, Município de Cabreúva, SP, 13.425-1000 - CEP: 13.425-1000
CNPJ nº 06.908.000/0001-01
CNPJ/MP nº 46.834.432/0001-55

Objeto: PROJETO DE MANUTENÇÃO - PRAÇA SANTA CATARINA

Descritivo: PREFEITURA MUNICIPAL DE CABREÚVA - SP
Local: RUA DAS PAINEIRAS, S/N, BAIRRO DO PINHAL - CABREÚVA - SP

Escala indicada: CABREÚVA, 05 Maio de 2023



DANILO GUIDINI
Técnico em Edificações

MAXWELL CAVALCANTE RODRIGUES
Secretário Meio Ambiente Obras Serviços Urbanos

ANTONIO CARLOS MANGINI
Prefeito Municipal de Cabreúva