


08 Planta de Sinalização Horizontal e Vertical - Trav. Adolfo Calegari
escala 1 : 400

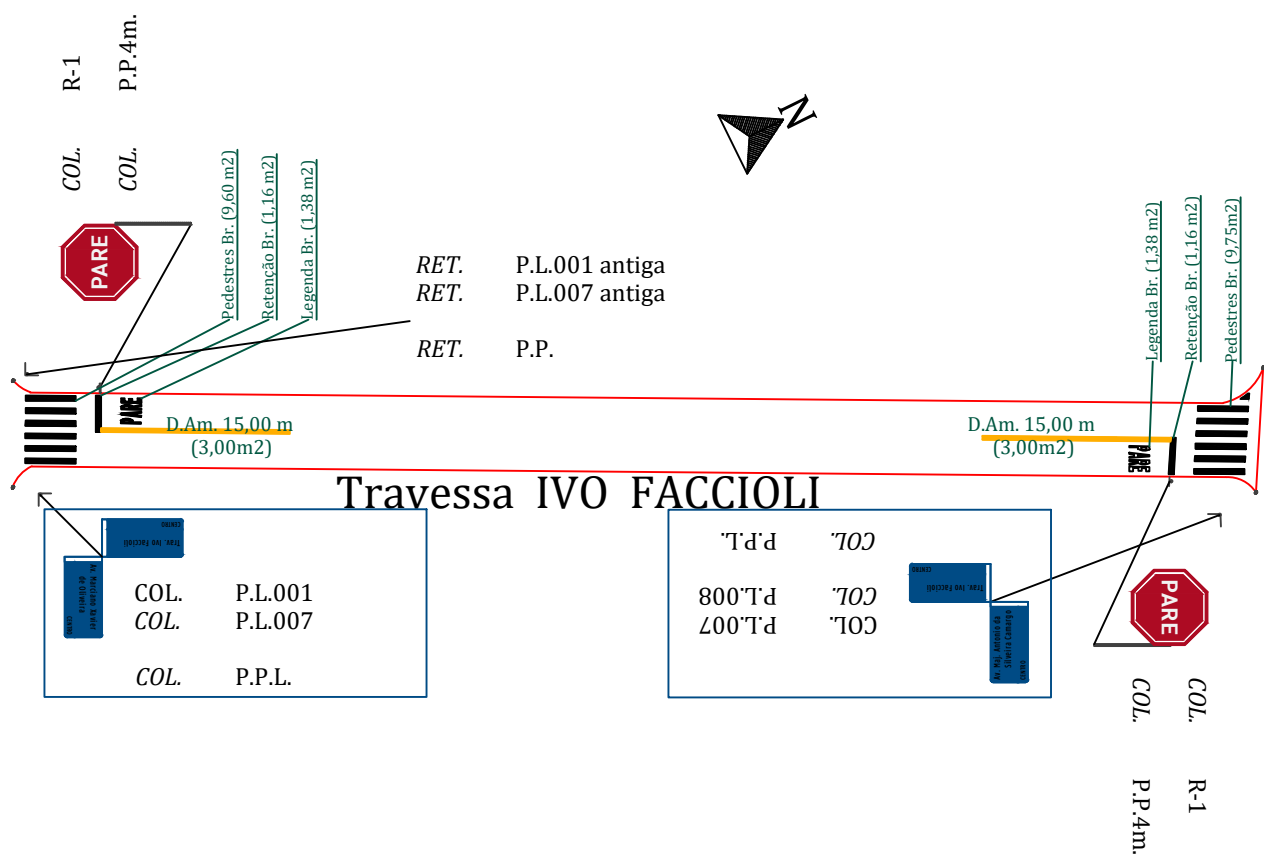

09 Planta de Sinalização Horizontal e Vertical - Trav. Ivo Faccioli
escala 1:400

Ø	12/Jan/22	Projeto inicial	GZ
Versão	Data	Descritivo	Desenhista / Visto

CONTROLE DE REVISÕES

PROJETO BÁSICO^{folha} 02/02



Objeto EXECUÇÃO DE OBRAS DE RECAPEAMENTO - CENTRO - CABREÚVA - SP

Descritivo PROJETO DE SINALIZAÇÃO HORIZONTAL E VERTICAL AVENIDA MARCIANO XAVIER DE OLIVEIRA, TRAVESSA ADOLFO CALEGARI, E TRAVESSA IVO FACCIOLI

Local TRAVESSA ADOLFO CALEGARI - CENTRO - CABREÚVA - SP

Convênio REPASSE RECURSOS DO ORÇAMENTO ESTADUAL

Escala 1:400 CABREÚVA, 12 de Janeiro de 2022

Localização	<div>ANTONIO CARLOS MANGINI Prefeito Municipal de Cabreúva</div> <div>MAXWELL CAVALCANTE RODRIGUES Secretário Meio Ambiente Obras Serviços Urbanos</div> <div>RODRIGO DA COSTA Chefe Projetos Convênios Fiscalização Obras</div> <div>GUSTAVO A ZANINETTI Engenheiro Civil - Matrícula 4168</div>
-------------	---