Abreviações

COL. - Colocar
RET. - Retirar
EX. - Existente
TROC. - Trocar Placa Existente por Nova
P.P. - Poste Projeto de Aço Galvanizado
(mesmo padrão do P.F.)
P.E. – Poste de Energia
P.L. – Poste de Placa de Logradouro
(mesmo padrão do P.F.)
GR. - Guia Rebaixada
D.Am. - Linha Dupla amarela
TRAC. 1x1 - Linha tracejada 1,0m x 1,0m x 0,1m
P.C. – Ponto de Concordância

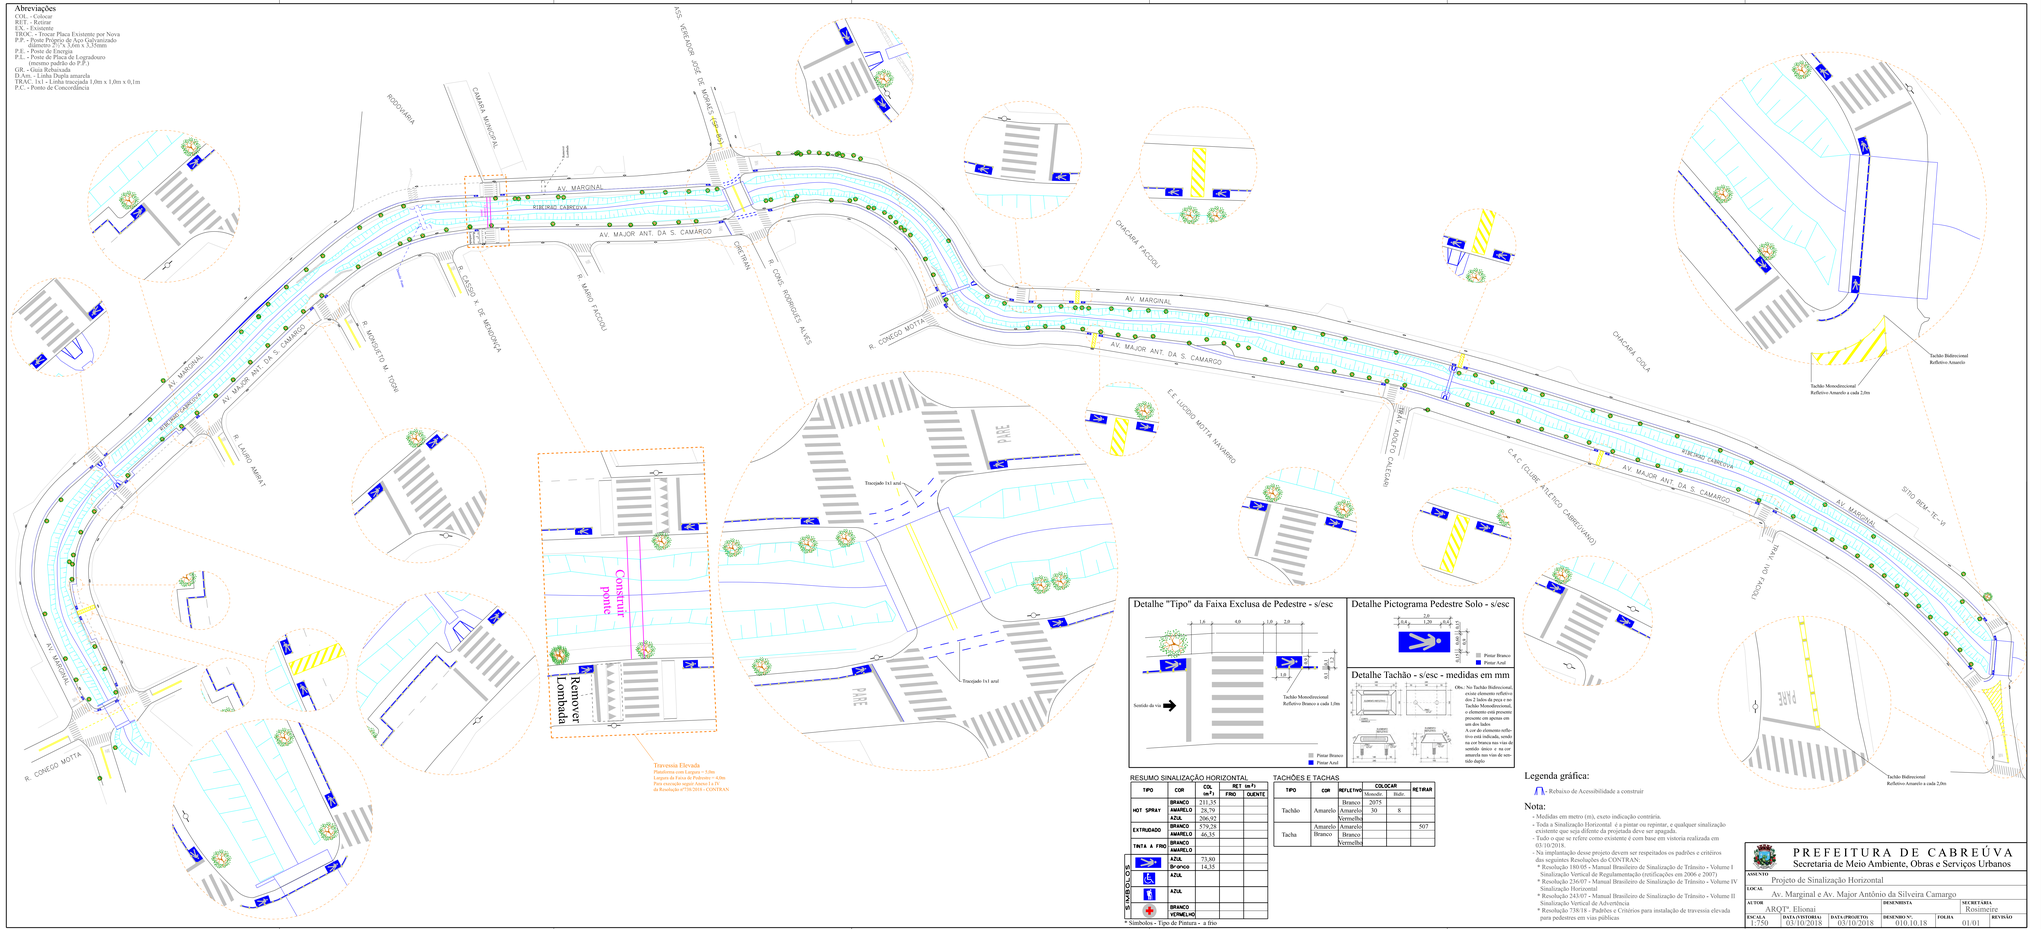

Detalhe "Tipo" da Faixa Exclusa de Pedestre - s/esc

Detalhe Pictograma Pedestre Solo - s/esc

Detalhe Tachão - s/esc - medidas em mm

Obs.: No Tachão Bidirecional, existi elemento refletivo dos 2 lados da peça e no Tachão Monodirecional, o elemento está presente em apenas um lado ou em dos lados. A cor do elemento refletivo está indicada, sendo na cor branca nas vias do sentido único e na cor amarela nas vias de sentido duplo

RESUMO SINALIZAÇÃO HORIZONTAL

TIPO	COR	COL. (m²)	RET. (m²) FRIO	RET. (m²) QUENTE
HOT SPRAY	BRANCO	211,35		
	AMARELO	28,79		
EXTRUDADO	AZUL	206,92		
	BRANCO	579,28		
	AMARELO	46,35		
TINTA À FRIO	BRANCO			
	AMARELO			
SÍMBOLO*	AZUL	73,80		
	Braço	14,35		
	AZUL			
	AZUL			
	BRANCO			
	VERMELHO			

* Símbolos - Tipo de Pintura - a frio

TACHÕES E TACHAS

TIPO	COR	REFLETIVO	COLOCAR Monodir.	COLOCAR Bidir.	RETIRAR
Tachão	Amarelo	Branco	2075		
		Amarelo	30	8	
		Vermelho			
Tacha	Amarelo	Amarelo			507
	Branco	Branco			
		Vermelho			

Legenda gráfica:

- Rebaixo de Acessibilidade a construir

Nota:

- Medidas em metro (m), exeto indicação contrária.
- Toda a Sinalização Horizontal é a pintar ou repintar, e qualquer sinalização existente que seja diferte da projetada deve ser apagada.
- Tudo o que se refere como existente é com base em vistoria realizada em 03/10/2018.
- Na implantação desse projeto devem ser respeitados os padrões e critérios das seguintes Resoluções do CONTRAN:
  - * Resolução 180/05 - Manual Brasileiro de Sinalização de Trânsito - Volume I Sinalização Vertical de Regulamentação (retificações em 2006 e 2007)
  - * Resolução 236/07 - Manual Brasileiro de Sinalização de Trânsito - Volume IV Sinalização Horizontal
  - * Resolução 243/07 - Manual Brasileiro de Sinalização de Trânsito - Volume II Sinalização Vertical de Advertência
  - * Resolução 738/18 - Padrões e Critérios para instalação de travessia elevada para pedestres em vias públicas

PREFEITURA DE CABREÚVA
Secretaria de Meio Ambiente, Obras e Serviços Urbanos

ASSUNTO	Projeto de Sinalização Horizontal
LOCAL	Av. Marginal e Av. Major Antônio da Silveira Camargo
AUTOR	DESENHISTA: AROTª. Elionai / SECRETÁRIA: Rosimeire

ESCALA	DATA (VISTORIA)	DATA (PROJETO)	DESENHO Nº.	FOLHA	REVISÃO
1:750	03/10/2018	03/10/2018	010.10.18	01/01	