



NÃO CONFIE
TESTE
ATERRE
SINALIZE


BRO VILAREJO

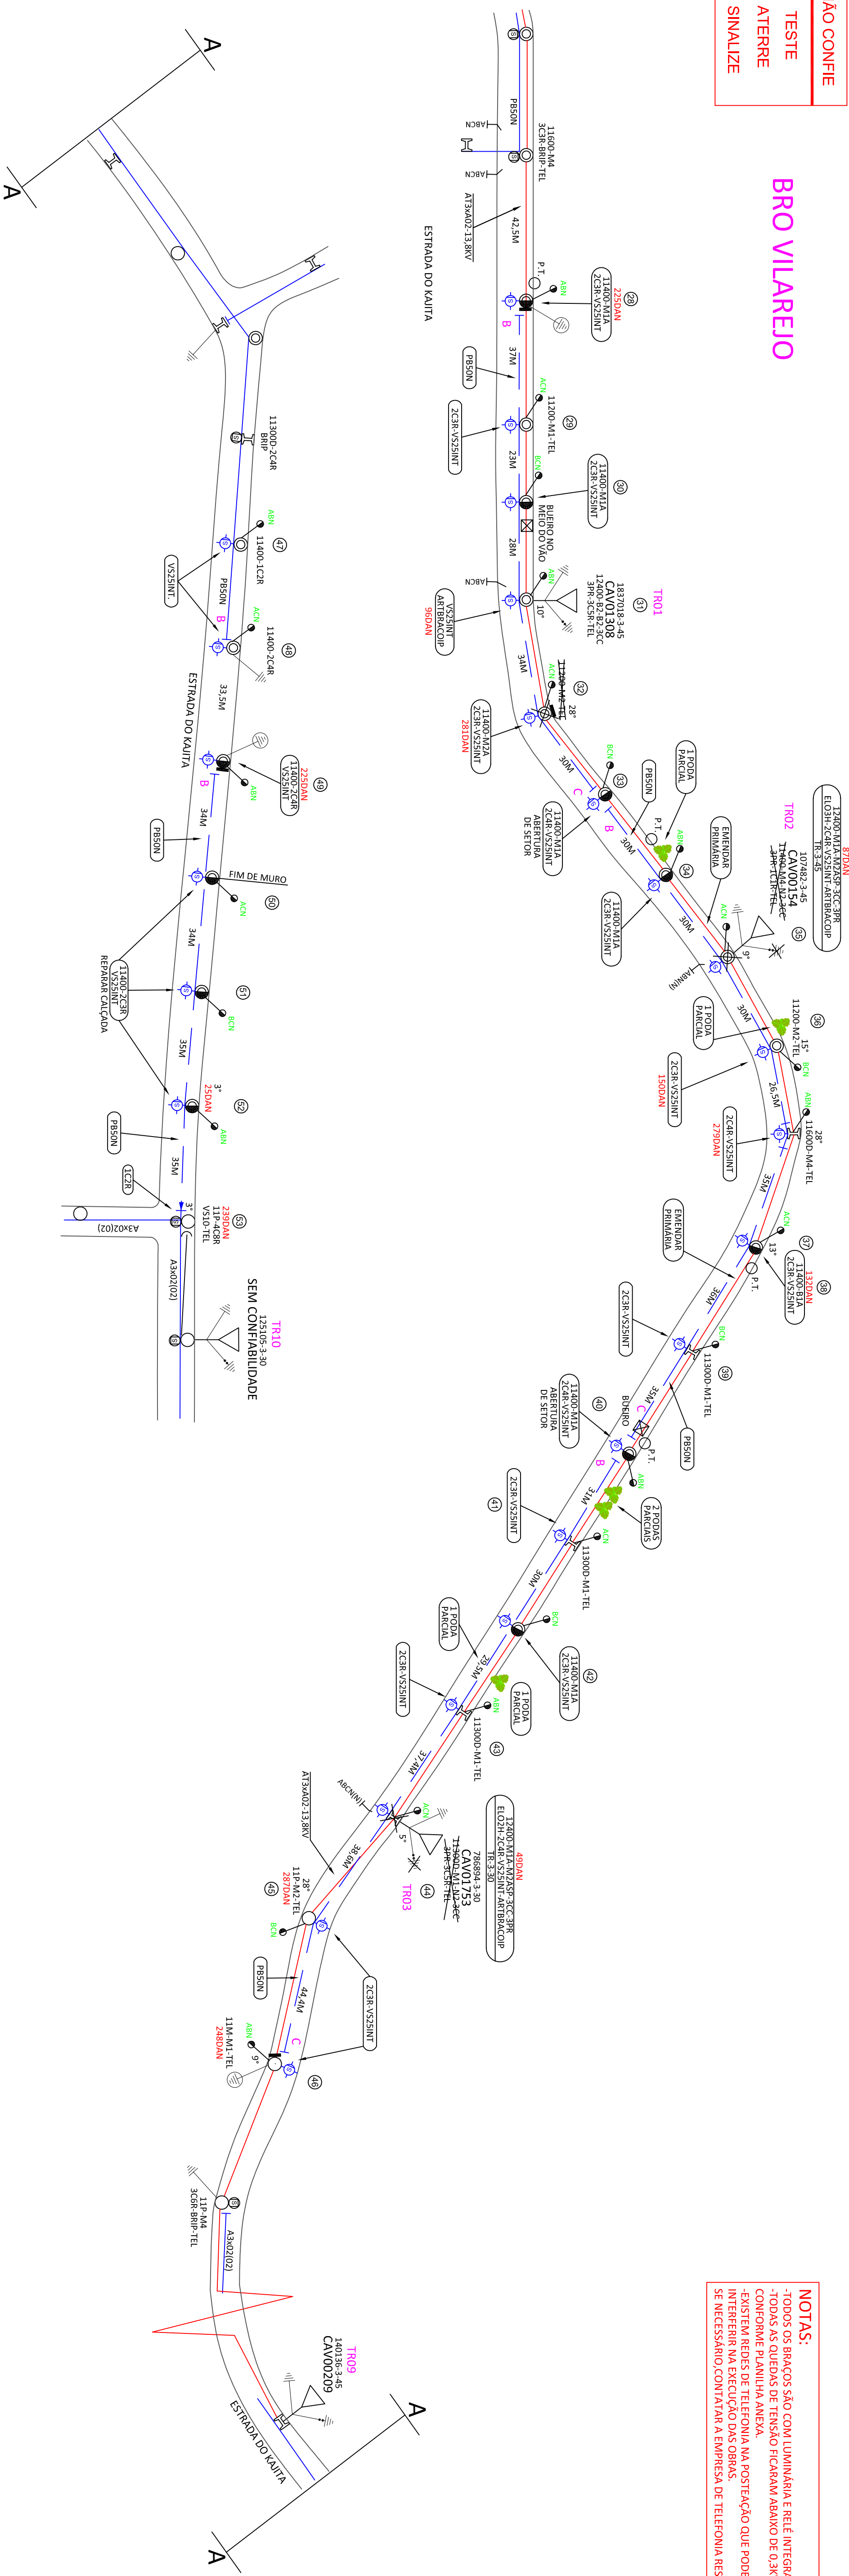

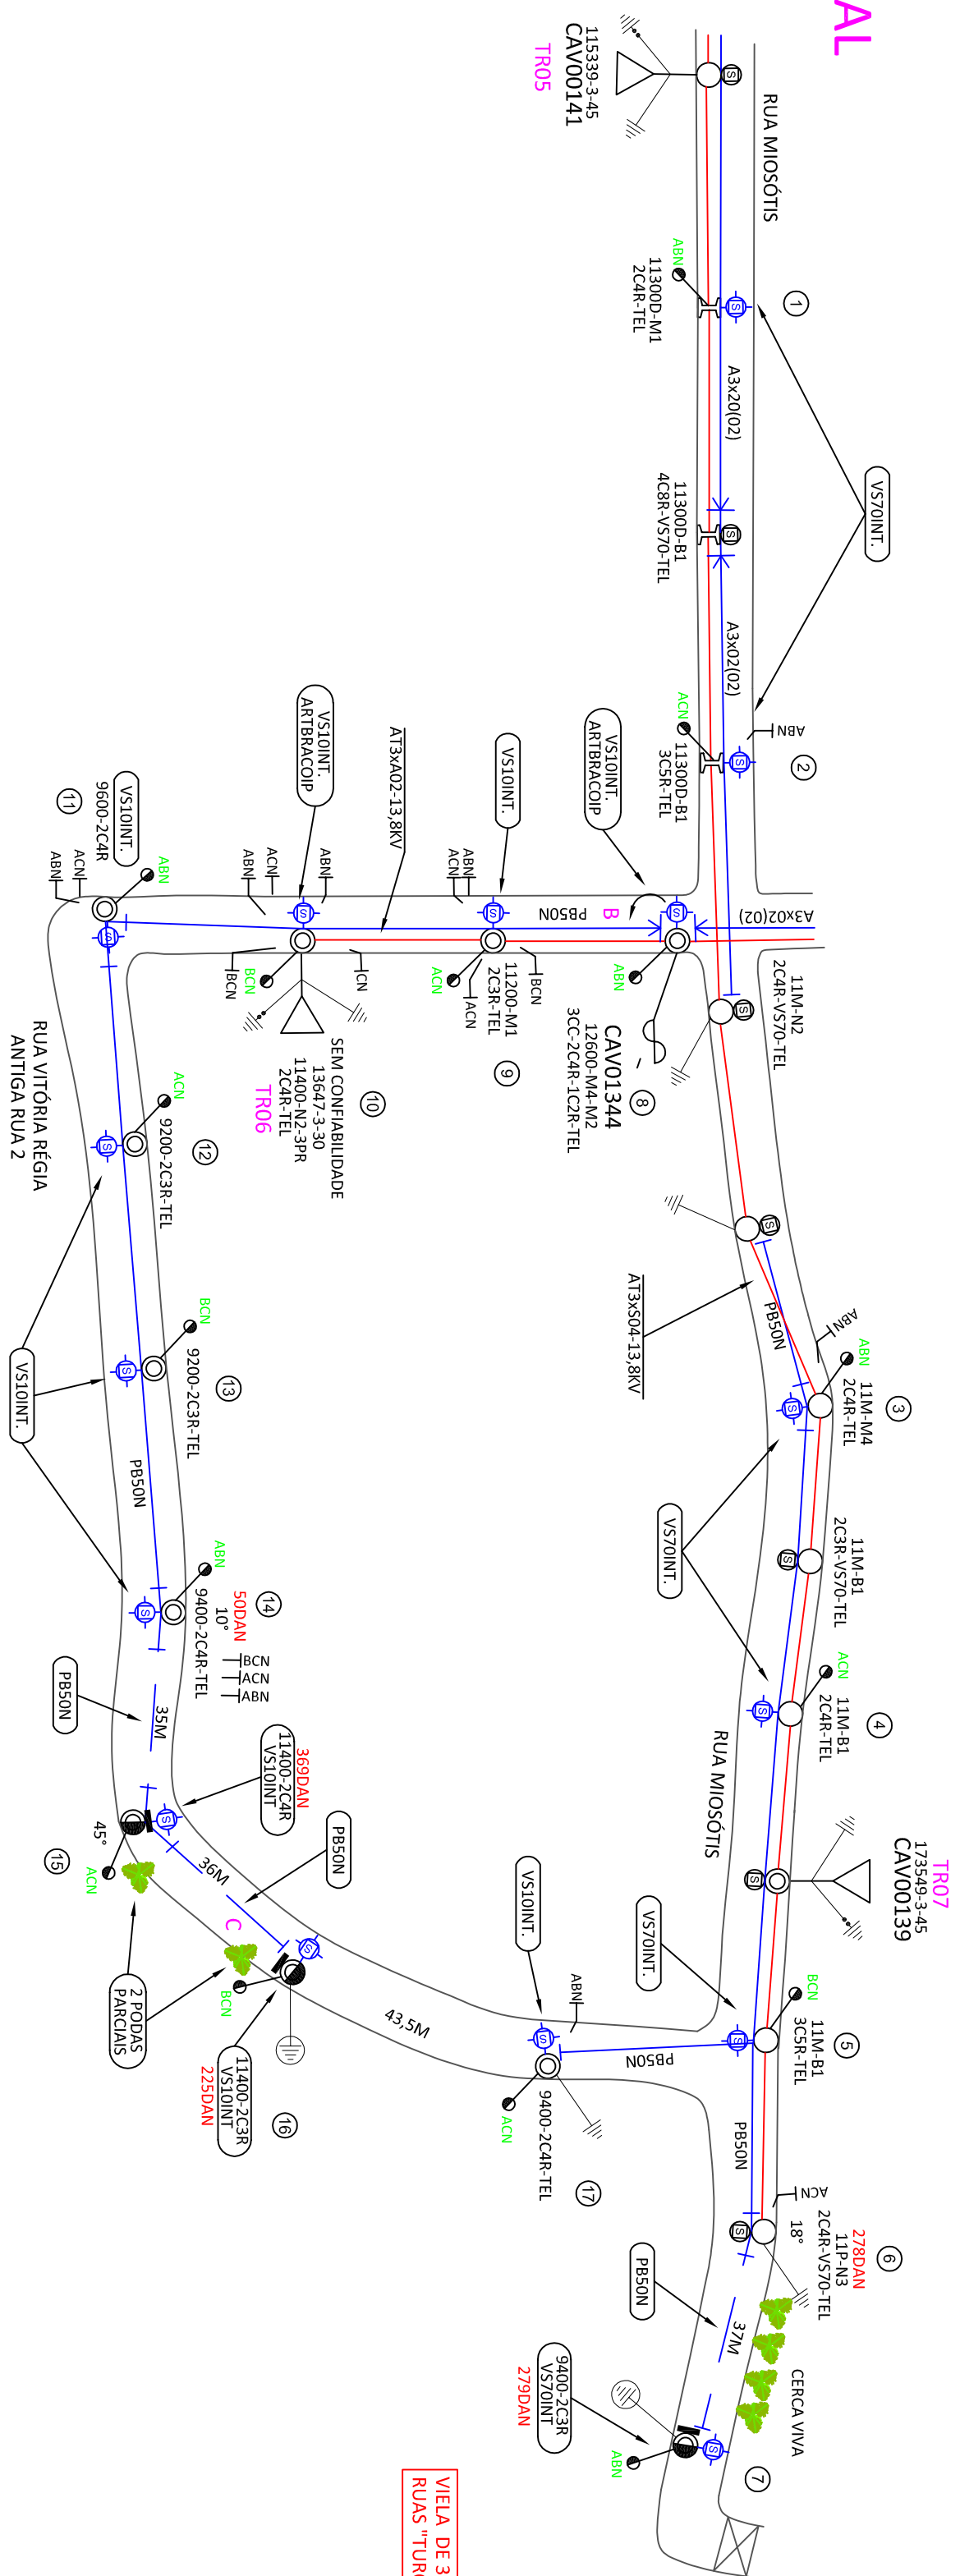





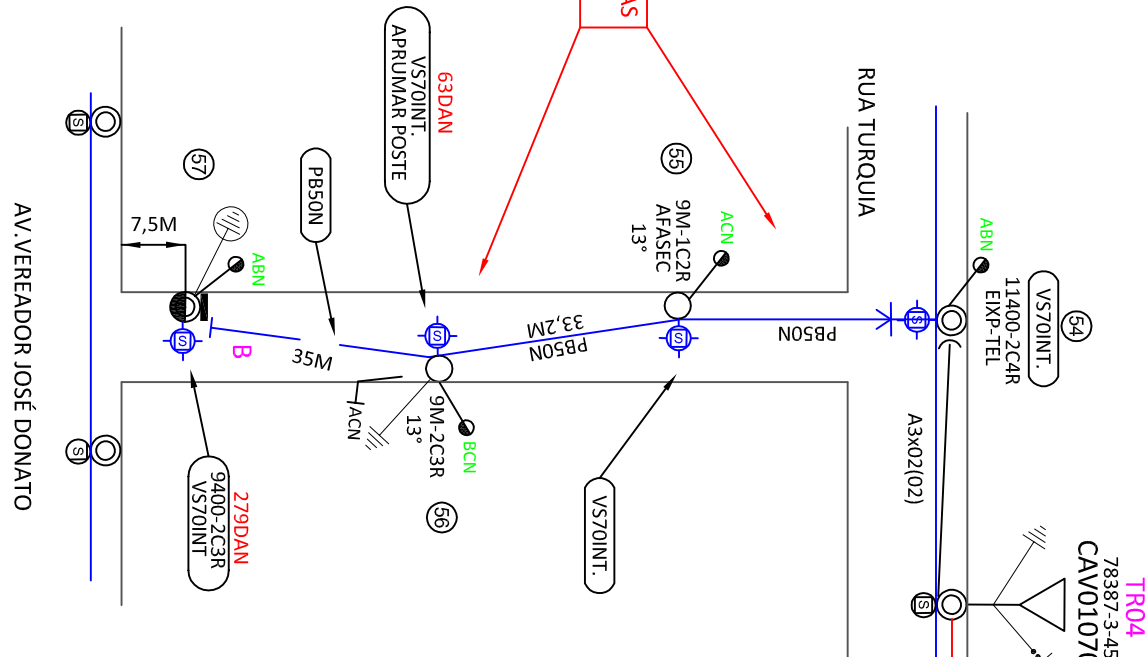









BRO PINHAL




BRO VILAREJO



LEGENDA

- | | |
|--------------------------------------------------------------------------------------|-------------------------------------------|
|  | TRANSFORMADOR EXISTENTE |
|  | TRANSFORMADOR PROPOSTO |
|  | POSTE DE CONCRETO CIRCULAR EXISTENTE |
|  | POSTE DE CONCRETO DUPLO T EXISTENTE |
|  | POSTE DE MADEIRA EXISTENTE |
|  | POSTE DE CONCRETO CIRCULAR PROPOSTO |
|  | REDE SECUNDÁRIA EXISTENTE |
|  | REDE PRIMÁRIA EXISTENTE |
|  | REDE SECUNDÁRIA PROPOSTA |
|  | REDE PRIMÁRIA PROPOSTA |
|  | LUMINÁRIA DE VAPOR DE SÓDIO 70W PROPOSTA |
|  | LUMINÁRIA DE VAPOR DE SÓDIO 100W PROPOSTA |
|  | LUMINÁRIA DE VAPOR DE SÓDIO 250W PROPOSTA |
|  | MATERIAL A RETIAR |
|  | MATERIAL OU MÃO DE OBRA PROPOSTA |
|  | MATERIAL A REINSTARAR |

BRO PINHAL

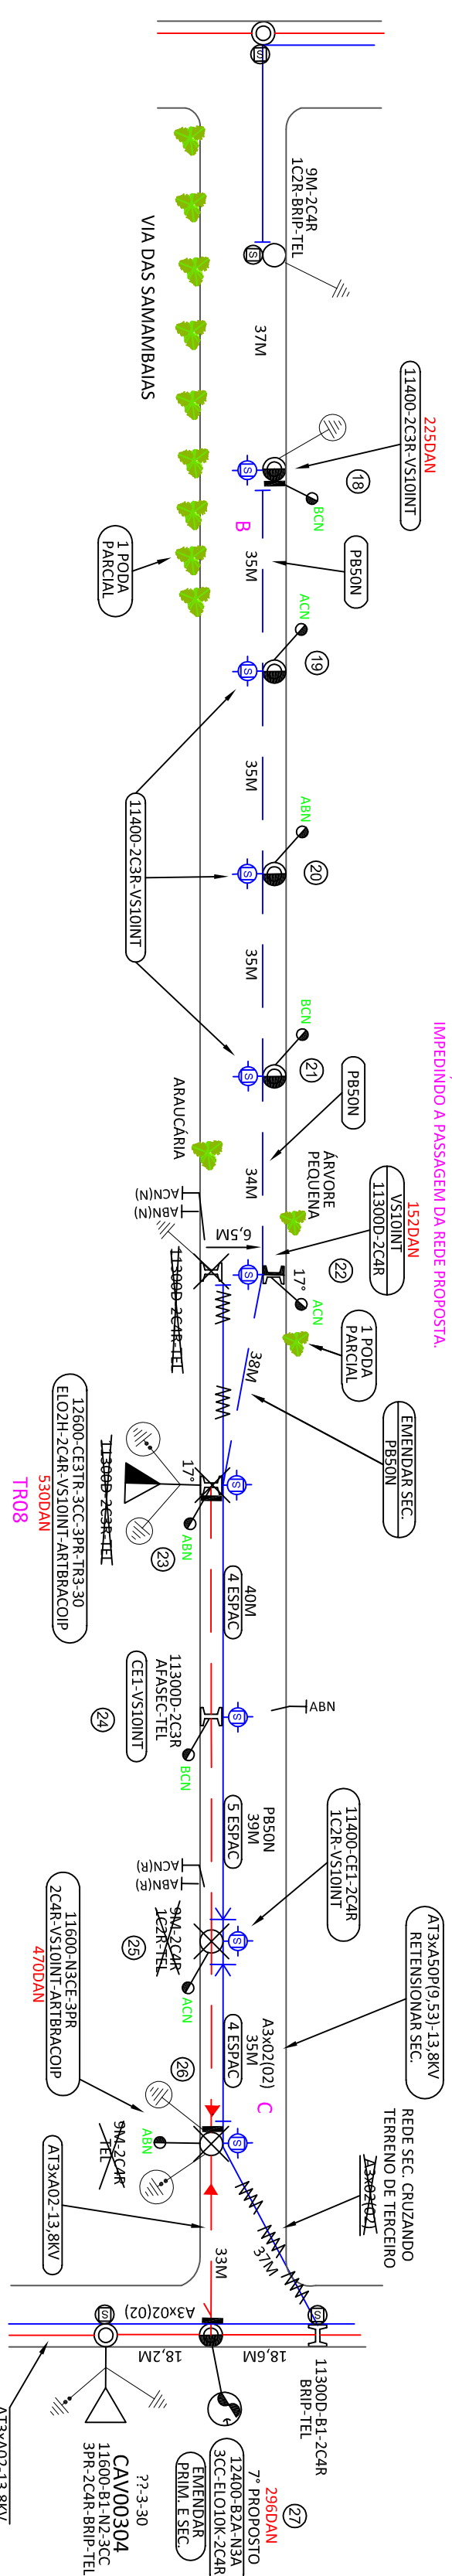

NOTA:
NOS PONTOS 55,56 E 57 DEVEM SER INSTALADOS BRACOS DE ILUMINAÇÃO PÚBLICA CURTOS, DOS MODELOS PADRONIZADOS PARA VIELAS.
O POSTE Nº 57 ESTÁ PROPOSTO À 7,5M DA DIVISA DA VIELA COM A CALÇADA EXISTE CONDIÇÃO PARA INSTALAÇÃO DE POSTE DE CONCRETO.

NOTAS:
-TODOS OS BIRACOS SÃO COM LUMINÂNCIA E RELÊ INTEGRADOS,
-TODAS AS QUEDEAS DE TENSÃO FICAAAM ABAIXO DE 0,3KVA,
-CONFORME PLANILHA ANEAX.
-EXISTEM REDES DE TELEFONIA NA POSTEAÇÃO QUE PODEM
INTERFERIR NA EXECUÇÃO DAS OBRAS.
SE NECESSÁRIO,CONTATAR A EMPRESA DE TELEFONIA RESPONSÁVEL

[illegible]