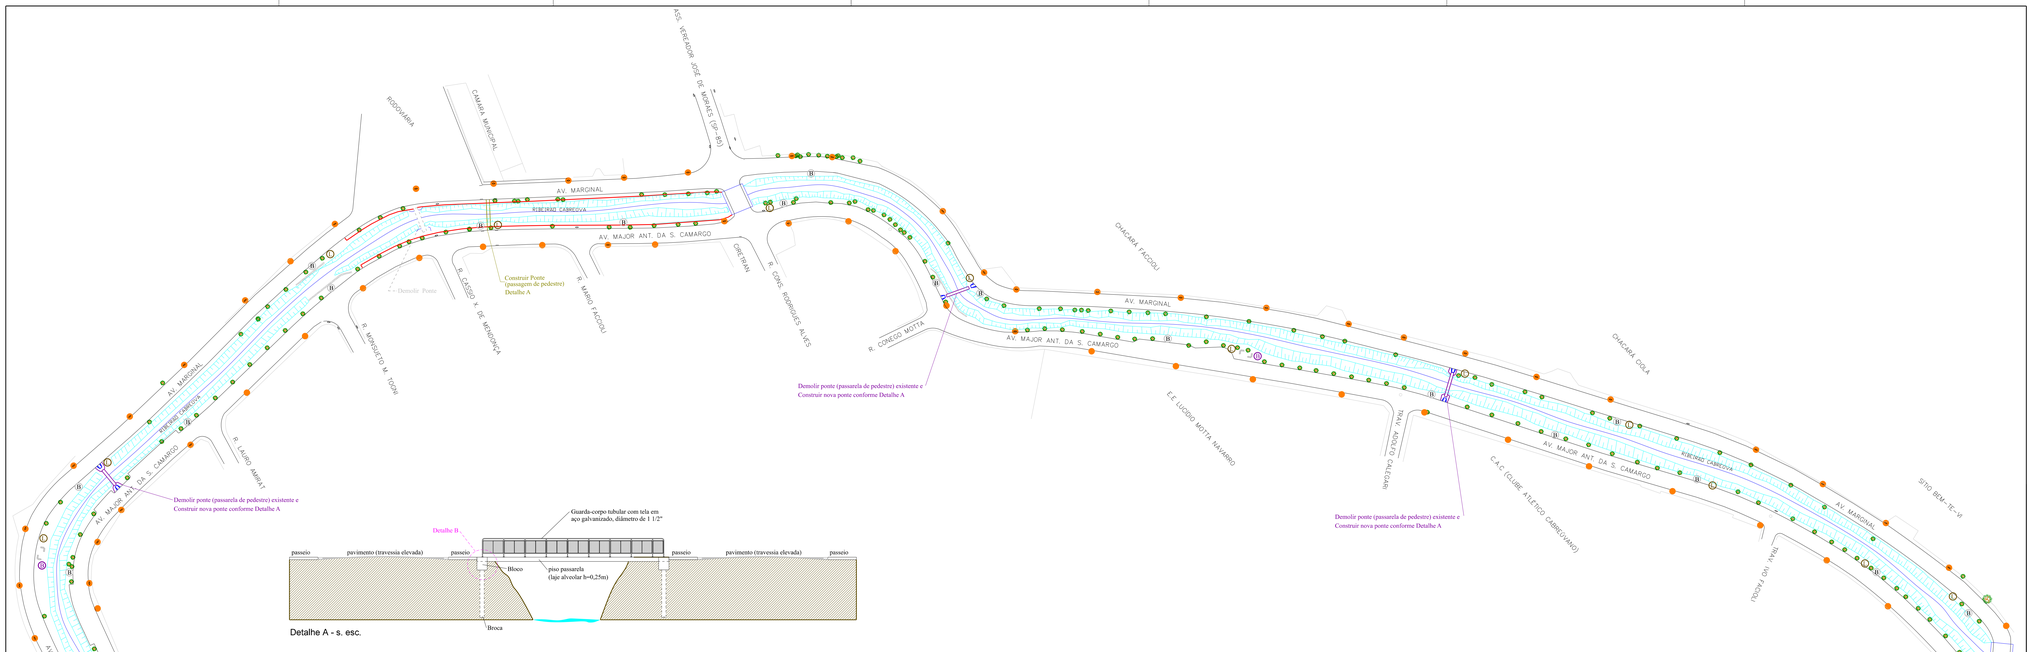

Detalhe A - s. esc.

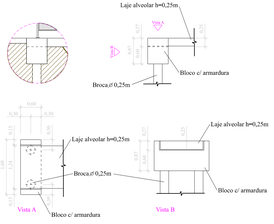

Detalhe B - s. esc. (sugestão junção bloco, laje e broca)

Imagens ilustrativas dos elemento a implantar:

Ⓛ - Conjunto 4 Lixeiras para Coleta Seletiva, tampa basculante, 50 litros (imagem ilustrativa - as cores a serem utilizadas estão definidas no Detalhe C)

http://www.autoaffiliatg.com/br/smart-modules/produto/imagens-grande/kiwi-coleta-seletiva-com-tampa-basculante-40-litros_1254.jpg, em 06/11/18

Ⓑ - Banco em concreto pré-moldado, dimensões 150 x 45 x 45 cm

fonte: http://www.mecon.com.br/wp-content/uploads/2013/10/Sem216.jpg, em 06/11/18

Detalhe C - Cojunto de lixeiras Coleta Seletiva - s/esc.

Ⓛ - Conjunto 4 Lixeiras para Coleta Seletiva, tampa basculante, 50 litros

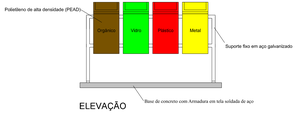

ELEVAÇÃO

Detalhe D - Rebaixo de Acessibilidade - s/esc.

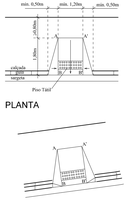

PLANTA

VISTA

Legenda gráfica:

- Luminária de vapor de Sódio 250W a trocar por Luminária led retangular para poste de 10.800 até 13.530 lm, eficiência mínima 90 lm/W
- Ⓑ - Banco em concreto pré-moldado, dimensões 150 x 45 x 45 cm
- Ⓛ - Cojunto com 4 bancos em concreto pré-moldado, dimensões 150 x 45 x 45 cm
- Ⓛ - Conjunto 4 Lixeiras para Coleta Seletiva, tampa basculante, 50 litros
- Passeio a reformar
- Ponte (passagem de pedetre) a contruir
- Ponte (passagem de pedetre) a demolir
- Ponte (passagem de pedetre) a demolir e a construir
- Rebaixo de Acessibilidade a construir

Nota:

- Medidas em metro (m).
- Limpeza de terreno e Plantio de Grama São Carlos ao longo de toda margem do Ribeirão Cabreúva, foi considerada a largura média de 3,0m.
- Toda a parte estrutural apresentada em projeto, é sugestão para execução. A avaliação e cálculo estrutural para a construção das pontes (passarelas de pedestre) são de responsabilidade da empresa contratada para execução, com devido recolhimento de ART do engenheiro responsável.

PREFEITURA DE CABREÚVA

Secretaria de Meio Ambiente, Obras e Serviços Urbanos

ASSUNTO	Projeto de Iluminação e Passagem de Pedestre				
LOCAL	Av. Marginal e Av. Major Antônio da Silveira Camargo				
AUTOR	ARQT°. Elionai		DESENHISTA		SECRETÁRIA
			Desenhista		Rosimeire
ESCALA	DATA/ESTUDO	DATA/PROJETO	DESENHO N°	FOLHA	REVISÃO
1:750	03/10/2018	03/10/2018	009.10.18	01/01	