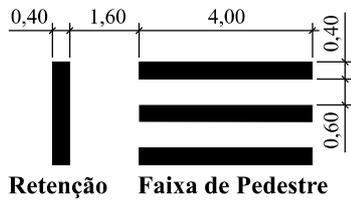
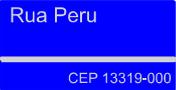


LEGENDA - s/escala

 P.P. - Poste Próprio	 P.L. - Poste de Logradouro			
 Rebaixo p/Acessibilidade Tipo 2 a construir	 Rua Argentina CEP 13319-000	 Rua Peru CEP 13319-000		Legenda de Solo "PARE" a=2,72m²
P.L.1 0,23m x 0,50m a=0,12m ²	P.L.2 0,23m x 0,50m a=0,12m ²	A45 L=0,50m a=0,25m ²		

Resumo Sinalização Vertical


Código	Placa (un)		Suporte (un)				Área das placas (m ²)		
	COL.	RET.	EX.	EX.	COL.	RET.	Unit.	Total Col.	Total Ret.
A45	2					2	0,25	0,50	0,00
R1	1			1			0,33	0,33	0,00
PL1	1				1		0,12	0,12	0,00
PL2	1			1			0,12	0,12	0,00
total	5	0	0	2	3	0	Total	1,07	0,00

Resumo Sinalização Horizontal

Tipo	Cor	RET. (m ²)	
		Frio	Quente
Hot Spray (Aspersão)	Branca		
	Amarela	3,00	
Extrudado	Branca	23,74	
	Amarela		
Tinta a frio	Branca		
	Amarela		
Símbolos (tinta a frio)		Azul	
		Azul	
		Branca	
	Vermelha		

Abreviações:

- TROC. - Trocar Placa Existente por Nova
 P.P. - Poste Próprio de Aço Galvanizado diâmetro 2½"x 3,6m x 3,35mm
 P.E. - Poste de Energia
 P.L. - Poste de Placa de Logradouro (mesmo padrão do P.P.)
 GR. - Guia Rebaixada
 D.Am. - Linha Dupla amarela
 TRAC. 1x1 - Linha tracejada 1,0m x 1,0m x 0,1m

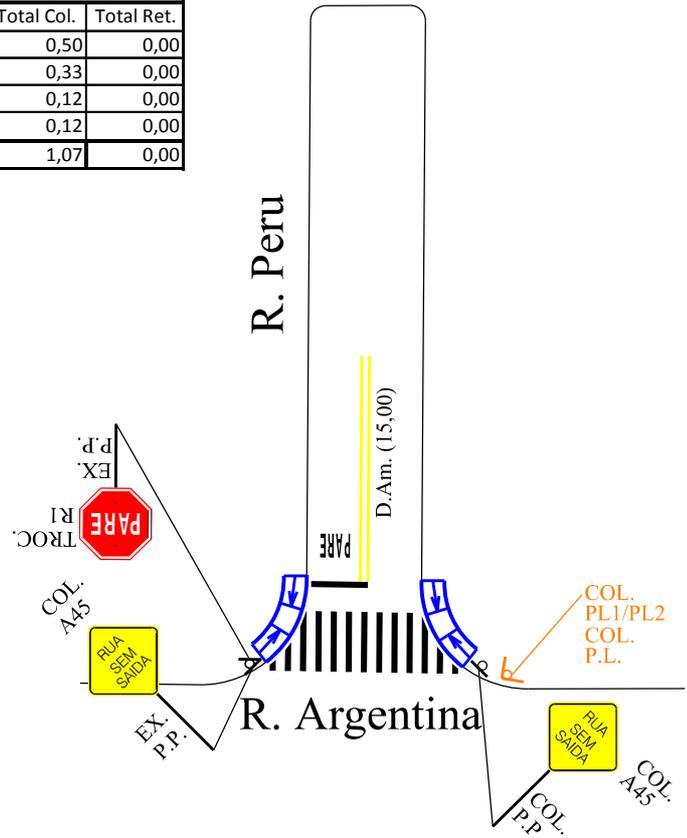

Nota:

- Medidas em metro (m).
- Para execução desta sinalização observar projeto de pavimentação e/ou recapeamento.
- Ver Detalhe de Rebaixo para Acessibilidade desenho n°. 007.05.17.
- Toda a Sinalização Horizontal é a pintar ou repintar, e qualquer sinalização existente que seja diferente da projetada deve ser apagada.
- Na implantação desse projeto devem ser respeitados os padrões e critérios das Resoluções do CONTRAN.



PREFEITURA DE CABREÚVA

Secretaria de Meio Ambiente, Obras e Serviços Urbanos

ASSUNTO

Projeto de Sinalização Horizontal e Vertical

LOCAL

Rua Peru

AUTOR

ARQT^a. Elionai

SECRETÁRIO

ENG. Maxwell

ESCALA
1:500

DATA (VISTORIA)
22/09/2020

DATA (PROJETO)
28/10/2020

DESENHO N°.
047.10.20

FOLHA
01/01

REVISÃO