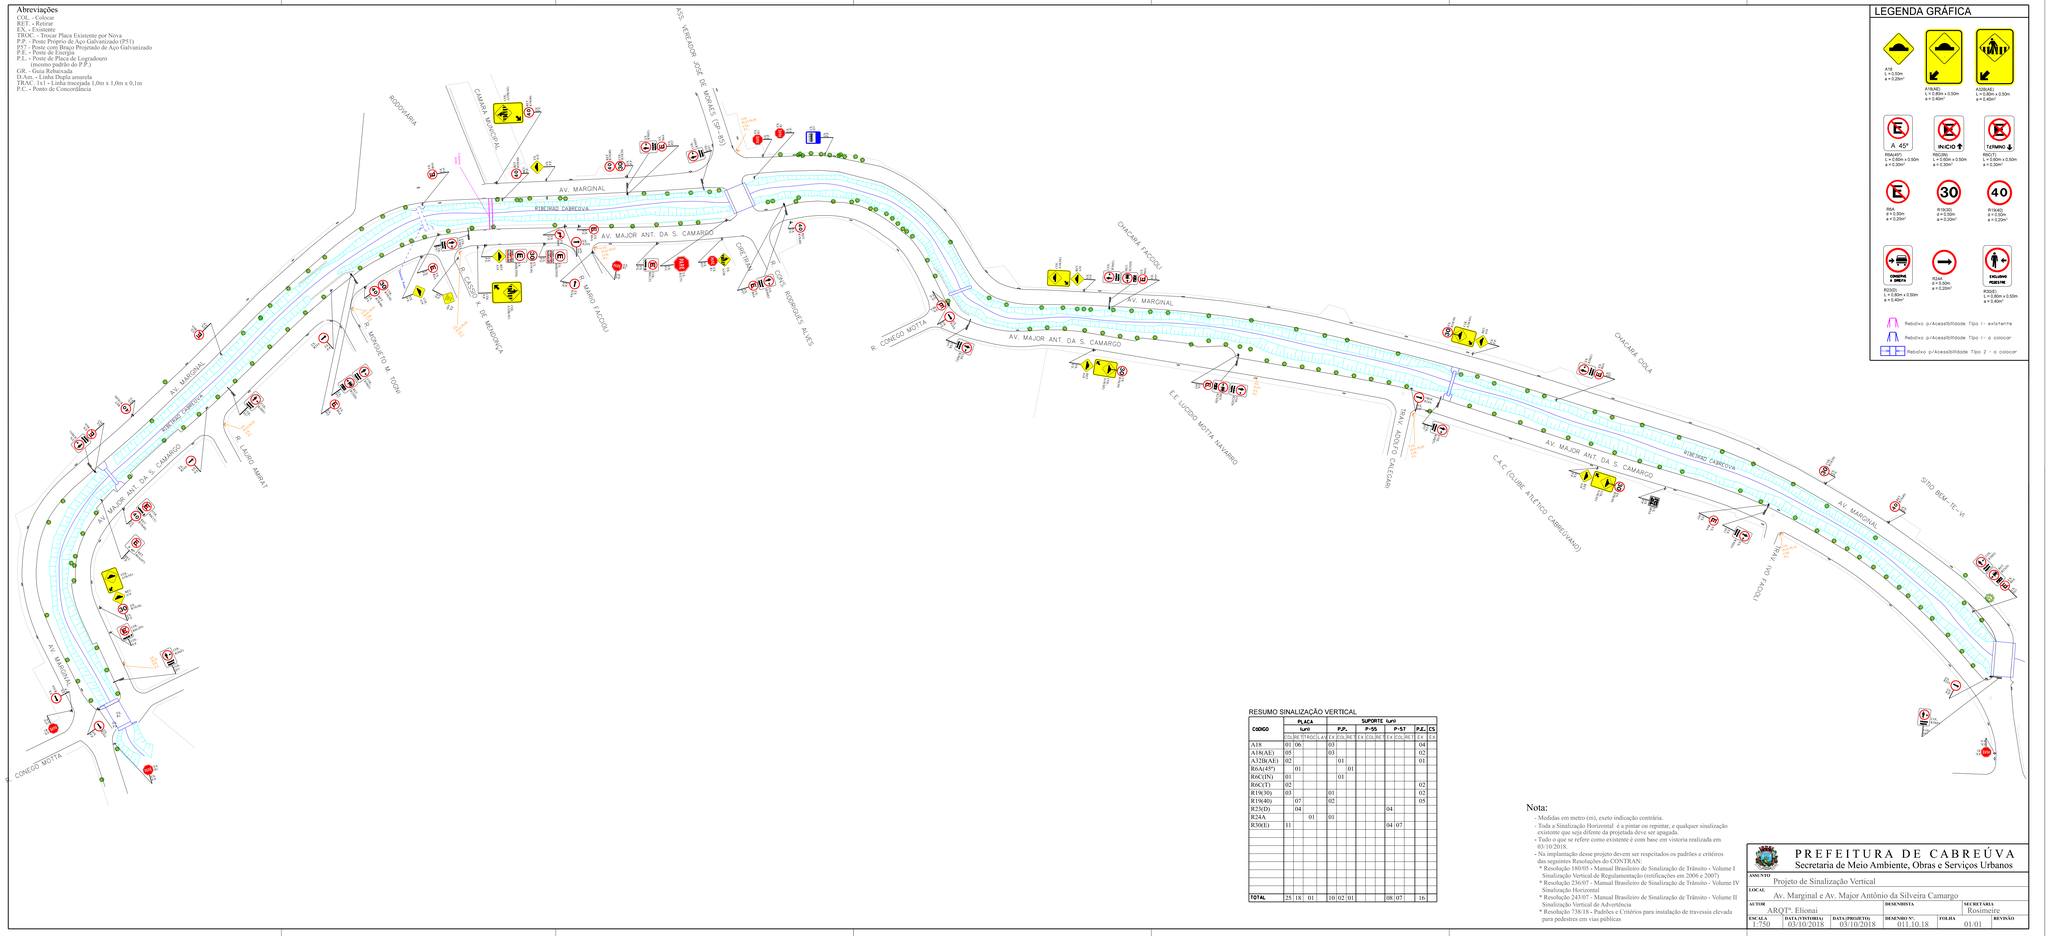

RESUMO SINALIZAÇÃO VERTICAL

CODIGO	PLACA (un)				SUPORTE (un)								P.E. (C)	
					P.P.		P-55			P-57				
	COL	RET	TROC	EX	COL	RET	EX	COL	RET	EX	COL	RET	EX	
A18	01	06			03								04	
A18(AE)	05				03								02	
A23(BAE)	02					01							01	
R6A(45°)		01					01							
R6C(IN)	01					01								
R6C(T)	02												02	
R19(30)	03				03								02	
R19(40)		07			02								05	
R23(D)		04									04			
R24A			01		01									
R30(E)	11										04	07		
TOTAL	25	18	01		10	02	01				08	07	16	

Nota:

- Medidas em metro (m), exeto indicação contrária.
- Toda a Sinalização Horizontal é a pintar ou repintar, e qualquer sinalização existente que seja diferente da projetada deve ser apagada.
- Tudo o que se refere como existente é com base em vistoria realizada em 03/10/2018.
- Na implantação desse projeto devem ser respeitados os padrões e critérios das seguintes Resoluções do CONTRAN:
  * Resolução 180/05 - Manual Brasileiro de Sinalização de Trânsito - Volume I Sinalização Vertical de Regulamentação (retificações em 2006 e 2007)
  * Resolução 236/07 - Manual Brasileiro de Sinalização de Trânsito - Volume IV Sinalização Horizontal
  * Resolução 243/07 - Manual Brasileiro de Sinalização de Trânsito - Volume II Sinalização Vertical de Advertência
  * Resolução 738/18 - Padrões e Critérios para instalação de travessia elevada para pedestres em vias públicas

PREFEITURA DE CABREÚVA
Secretaria de Meio Ambiente, Obras e Serviços Urbanos

ASSUNTO	Projeto de Sinalização Vertical
LOCAL	Av. Marginal e Av. Major Antônio da Silveira Camargo
AUTOR	ARQ° Eliomai
DESENHISTA	Rosimeire
SECRETARIA	

ESCALA	DATA/HISTÓRIA	DATA/PROJETO	DESENHO Nº.	FOLHA	REVISÃO
1:750	03/10/2018	03/10/2018	011.10.18	01/01	