


NOTAS

- I - Na implantação deste projeto devem ser respeitados os padrões e critérios determinados pelas RESOLUÇÕES do CONTRAN, e retificações:
- * Resolução 180/05 - Manual Brasileiro de Sinalização de Trânsito - Volume I - Sinalização Vertical de Regulamentação (retificações 2006 e 2007);
 - * Resolução 236/07 - Manual Brasileiro de Sinalização de Trânsito - Volume IV - Sinalização Horizontal; Resolução 243/07 - Manual Brasileiro de Sinalização de Trânsito - Volume II - Sinalização Vertical de Advertência;
 - * Resolução 600/16 - Padrões e critérios para a instalação de ondulação transversal (lombada física).
- II - Na implantação deste projeto devem ser respeitados os padrões e critérios determinados pela lei 13146/2015 - Lei Brasileira de Inclusão da Pessoa com Deficiência, e NBR 9050:2020.
- III - Para execução desta Sinalização, observar projeto de pavimentação/recapamento.
- IIII - Toda a Sinalização Horizontal é A PINTAR, e qualquer sinalização existente que seja divergente da projetada deve ser apagada.
- V - O que se refere como existente é com base em vistoria realizada em 13/Set/2021.
- VI - Medidas em metro (m)

ABREVIATÖES

- COL. A colocar
- EX. Existente
- TROC. A trocar por peça nova
- P.C. Ponto de Concordância
- P.E. Poste Rede Elétrica existente
- P.P.L. Poste Placa Logradouro de Aço Galvanizado - Ø2" X 3000mm X 2,0mm
- P.P. Poste Próprio de Aço Galvanizado - Ø2 ½" X 3600mm X 3,0mm
- P.P.4m. Poste Próprio de Aço Galvanizado - Ø2 ½" X 4000mm X 3,0mm
- D.Am. Linha Dupla Amarela
- Alt. 2,1m Altura da borda inferior sinalização vertical Livre para Acessibilidade ≥2,10m

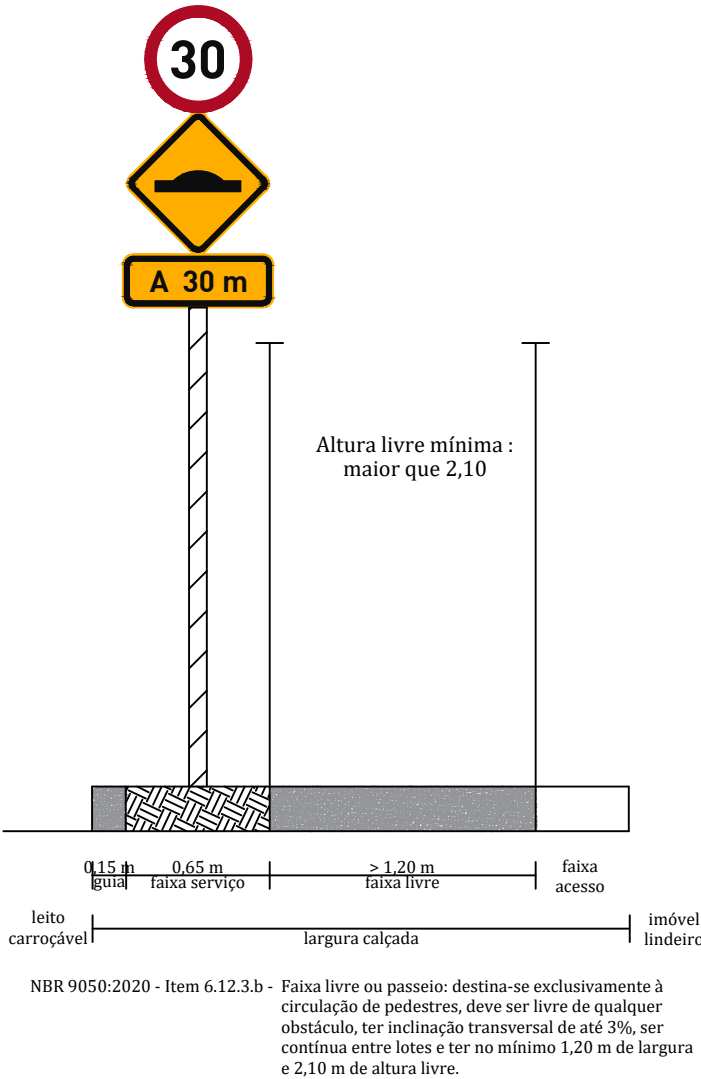

06 Detalhe Altura Livre Acessibilidade sem escala

05 Planta de Sinalização Horizontal e Vertical - JARDIM ZICATI escala 1 : 425

LEGENDAS E RESUMOS

R1
a=0,30m2

R19(30)
a=0,20m2

A18 AE
a=0,69m2

A18
a=0,25m2

A30 m
Legenda
a=0,13m2

A45
a=0,25m2

P.L.009

P.L.010

P.L.011

P.L.012

P.L.013

Faixa de Pedestres

Retenção

Legenda solo "PARE"
a=1,40m2

Lombada - Tipo "A"

Linha Dupla Contínua

RESUMO SINALIZAÇÃO HORIZONTAL - JARDIM ZICATI

TIPO	COR	COLOCAR (m2)
EXTRUDADO	AMARELA	83,93
	BRANCA	107,61

RESUMO SINALIZAÇÃO VERTICAL - JARDIM ZICATI

Códigos	Placas	Suportes								Áreas Placas (m2)	
		P.P.4m. (Unid)		P.P. (Unidades)		P.P.L. (Unidades)		P.E. (Unid)	Unit.	Subtotais	
		COL.	TROC.	COL.	TROC.	COL.	TROC.	EX.			
R1	06					06			0,30	1,80	
R19 (30)	08	02	08						0,20	1,60	
A18	08	08							0,25	2,00	
A18(AE)	08		08						0,69	5,52	
A45	03	02			02	01		01	0,25	0,75	
Legenda 30m	08								0,13	1,04	
P.L.009	04	02					04	02	0,13	0,52	
P.L.010	02	01					01		0,13	0,26	
P.L.011	02	01					01	01	0,13	0,26	
P.L.012	03	03					01	01	0,13	0,39	
P.L.013	01	01							0,13	0,13	
TOTAL	53	20	16	08	01	07	04	01	14,27	3,87	

