

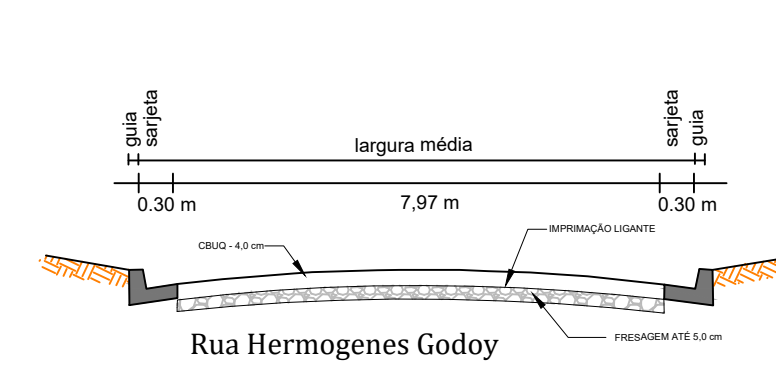
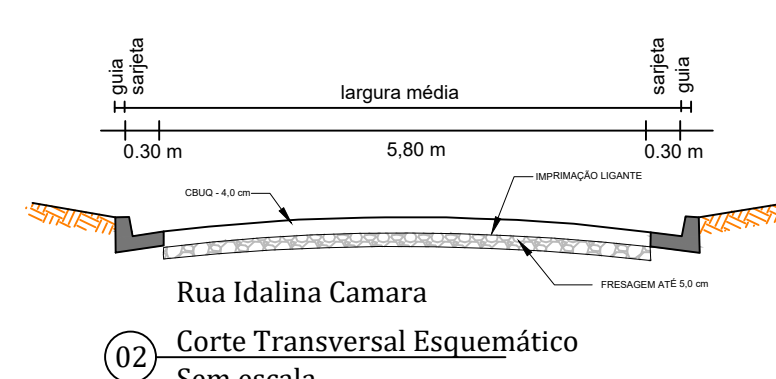
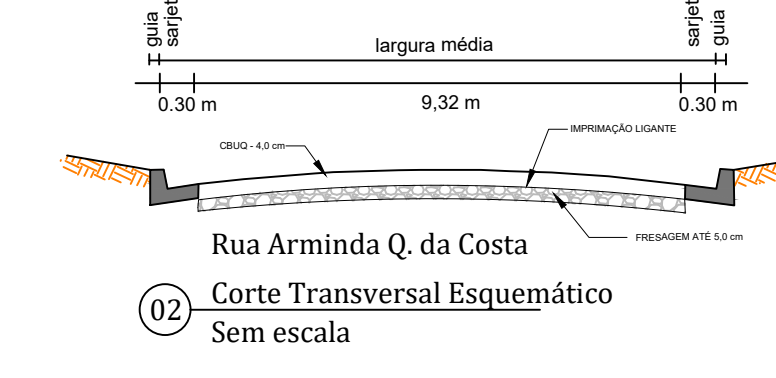
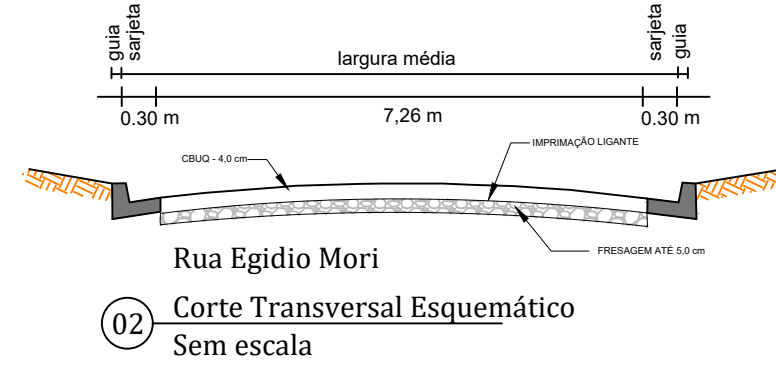


01 Planta de Recapeamento
Escala 1/100

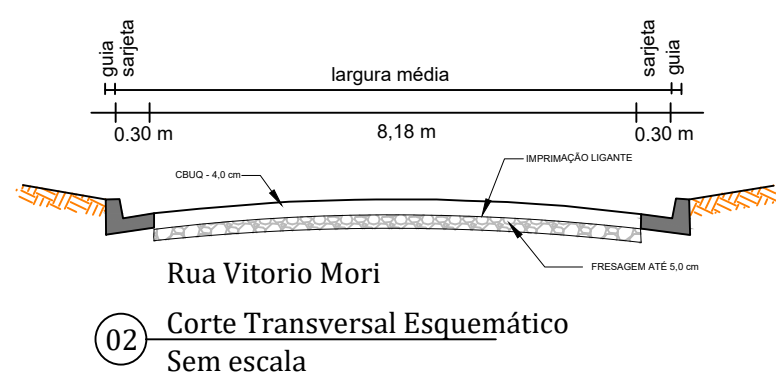

QUADRO DE ÁREAS - RECAPEAMENTO AV. MARCIANO X. DE OLIVEIRA E RUA ADOLPHO CALEGARI			
LOGRADOURO	LARGURA MÉDIA	COMPRIMENTO MÉDIO	ÁREA
Av. Marciano Xavier de Oliveira	8,40	493,24	4.143,22
Rua Adolpho Calegari	5,90	124,83	736,50
Av. Marciano X O - trecho II	13,46	52,66	708,80
ÁREA DE RECAPEAMENTO		5.588,52 M ²	

QUADRO DE ÁREAS - RECAPEAMENTO JARDIM ZICATTI			
LOGRADOURO	LARGURA MÉDIA	COMPRIMENTO MÉDIO	ÁREA
Rua Hermogenes Godoy	7,97	184,55	1470,83
Rua Arminda Q. da Costa	9,32	213,33	1.989,03
Rua Idalina Camara	5,80	82,05	475,89
Rua Vitorio Mori	8,18	201,99	1653,30
Rua Egidio Mori	7,26	88,68	643,89
ÁREA DE RECAPEAMENTO		6.232,94 M ²	

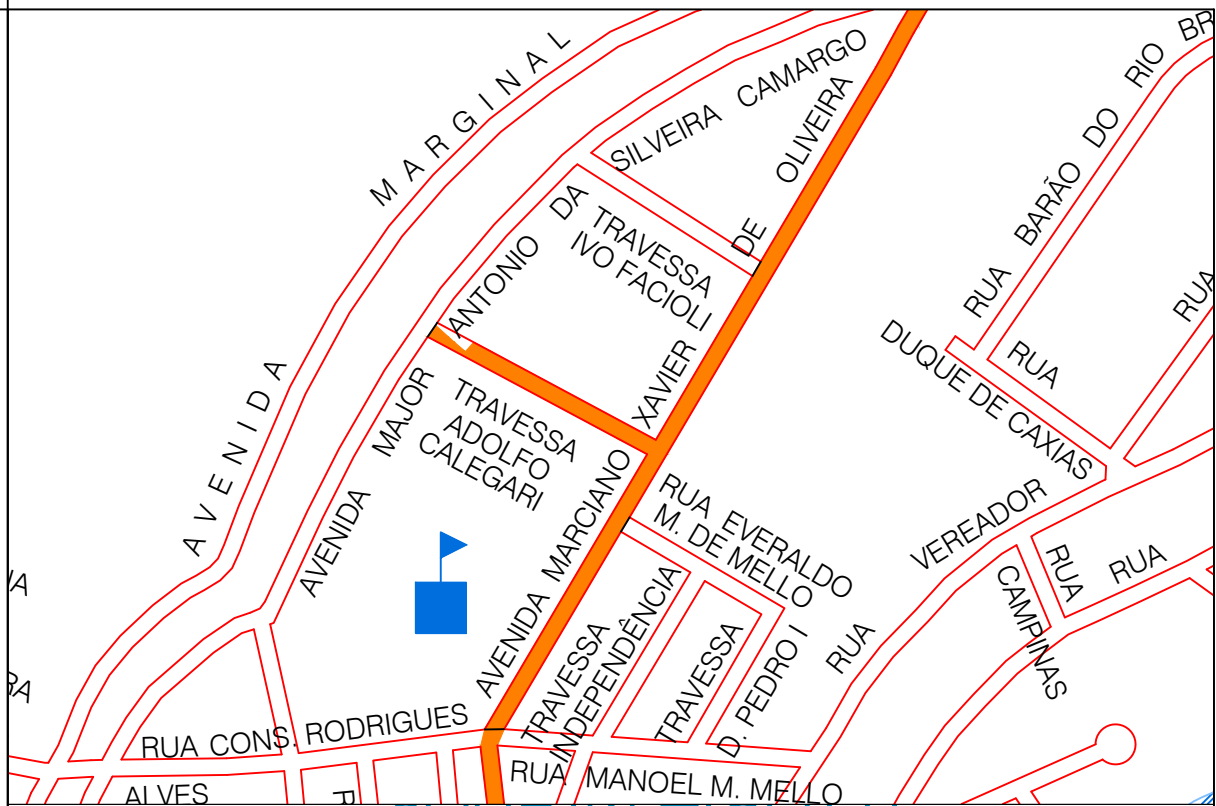

CONTROLE DE REVISÕES			
Versão	Data	Descritivo	Responsável / Visto
0	27/Ago/21	Projeto inicial	RC
1	27/Out/21	Acréscimo do trecho II	RC

PREFEITURA MUNICIPAL DE CABREÚVA

PROJETO BÁSICO

Folha 01/01


Objeto RECAPEAMENTO - FRESAGEM E RECOMPOSIÇÃO

Descritivo RECAPEAMENTO DIVERSAS RUAS

Local JARDIM ZICATTI E CENTRO - CABREÚVA/SP

Convênio SDR - SP
Escala 1 : 100

CABREÚVA, 27 de Agosto de 2021

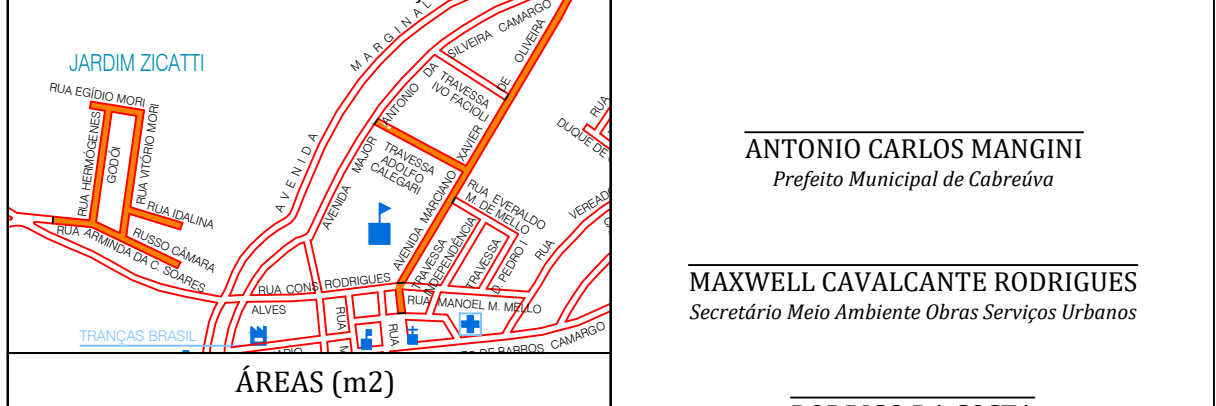

ÁREAS (m2)		
Terreno		m2
TOTAL (ocupação)		m2
Taxa de ocupação		%
Índice de aproveitamento		%
Taxa de permeabilidade		> 6,00 %

ANTONIO CARLOS MANGINI
Prefeito Municipal de Cabreúva

MAXWELL CAVALCANTE RODRIGUES
Secretário Meio Ambiente Obras Serviços Urbanos

RODRIGO DA COSTA
Chefe Setor Projetos Convênios Fiscalização Obras Públicas

RODRIGO DA COSTA
Engenheiro civil
ART 1