
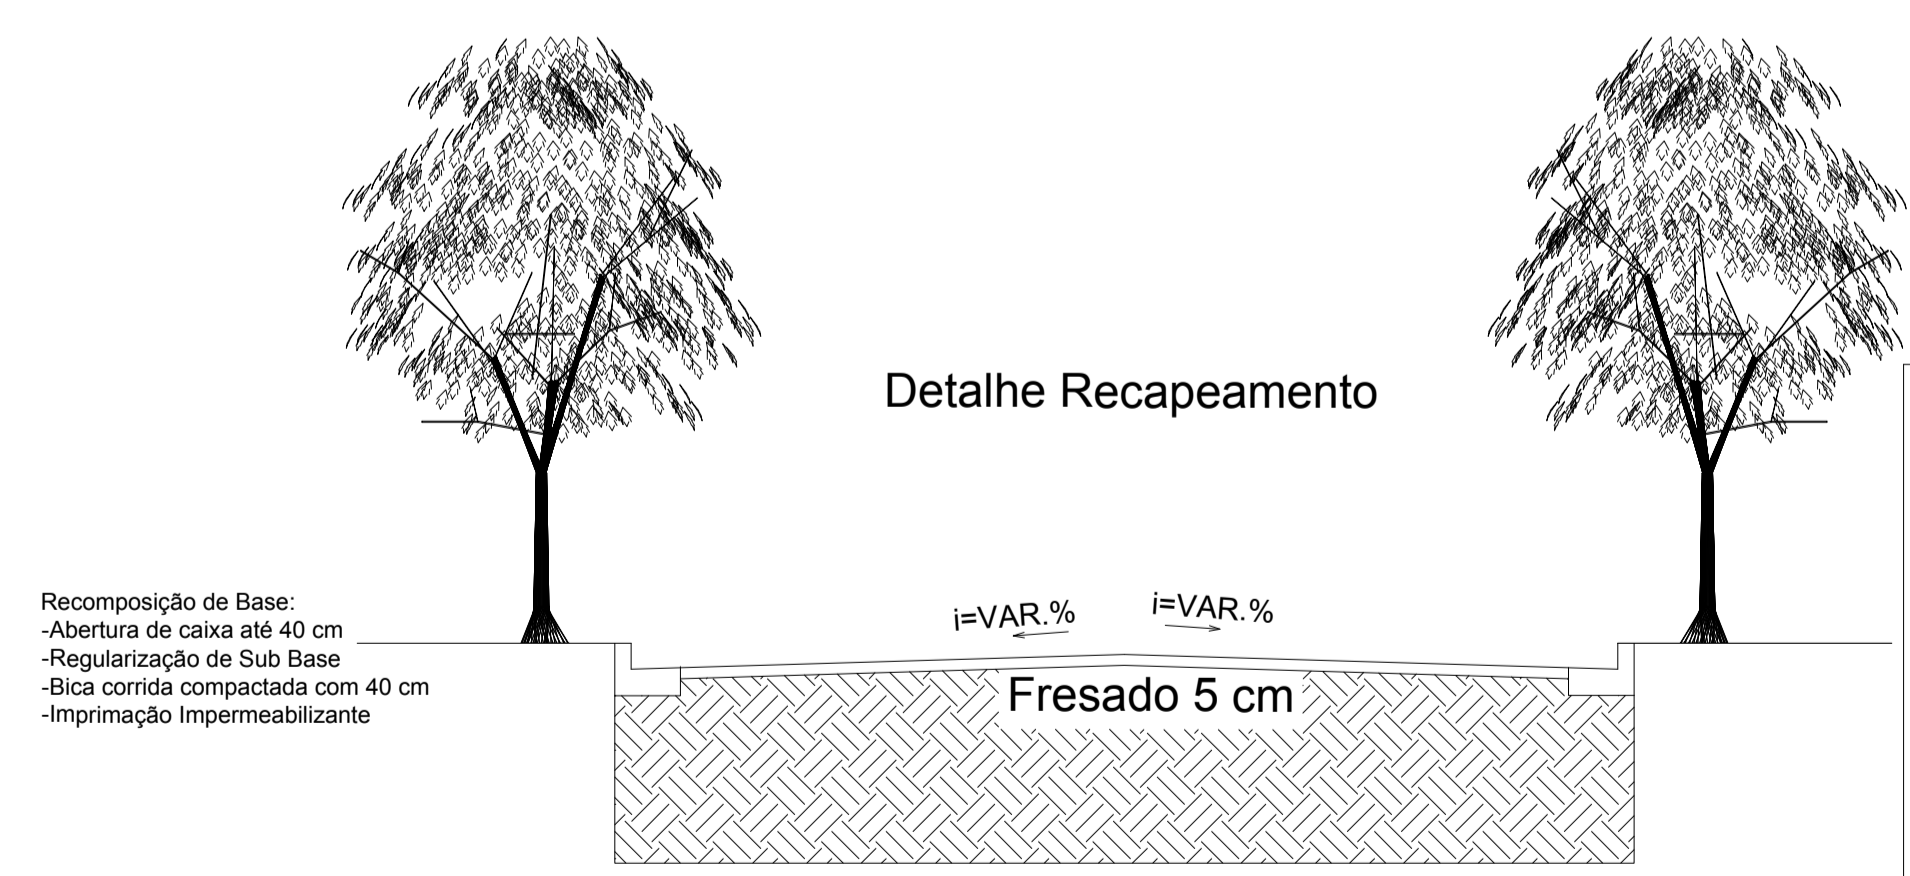


AVENIDA VEREADOR JOSÉ DONATO
Escala 1/4.000
Recapeamento

AVENIDA ESPANHA
Escala 1/2.000
Reciclagem

QUADRO DE ÁREAS	
Avenida Espanha	26.806,80 m ² - Recape
Avenida Ver. José Donato	1.510,00 m ² - Reciclagem

LEGENDA	
	Área de Recapeamento e Reciclagem Asfáltico



PREFEITURA MUNICIPAL DE CABREÚVA	
ASSUNTO	RECAPEAMENTO E RECICLAGEM ASFÁLTICO
LOCAL	AVENIDA VEREADOR JOSÉ DONATO E AVENIDA ESPANHA
CIDADE/ESTADO	CABREÚVA / SP
SECRETÁRIO/ENGENHEIRO	NELSON CONTUCCI JUNIOR
DATA	SETEMBRO/ 2020
ESCALA	INDICADA
PREFEITO	HENRIQUE MARTIN
FEL-14	UNICA