




SITUAÇÃO DO PASSEIO PÚBLICO
ESC: 1/25

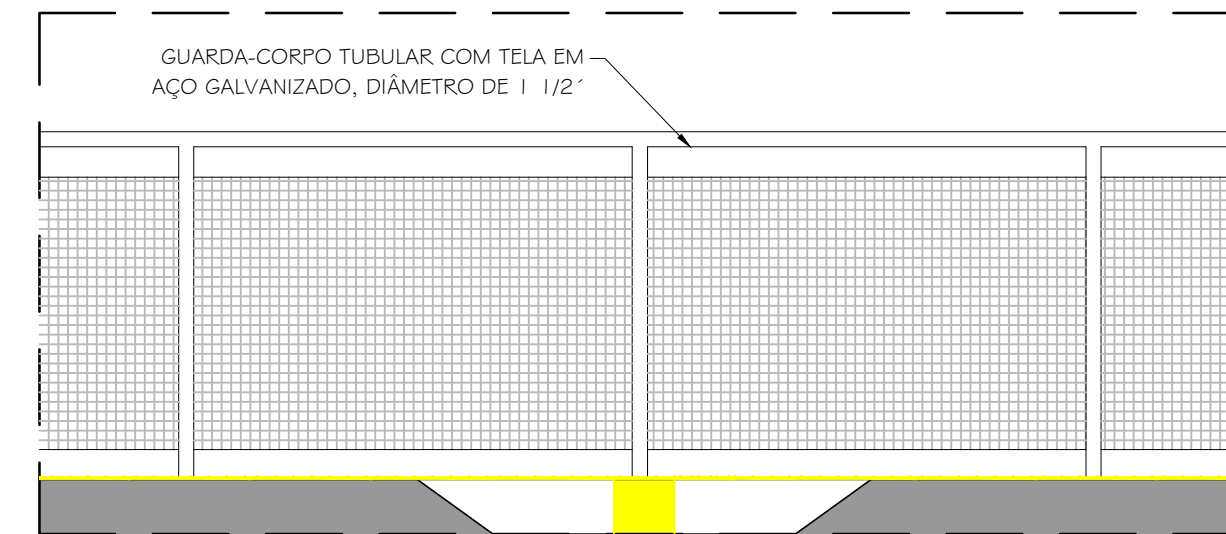

DETALHE DO GUARDA CORPO
ESC: 1/25

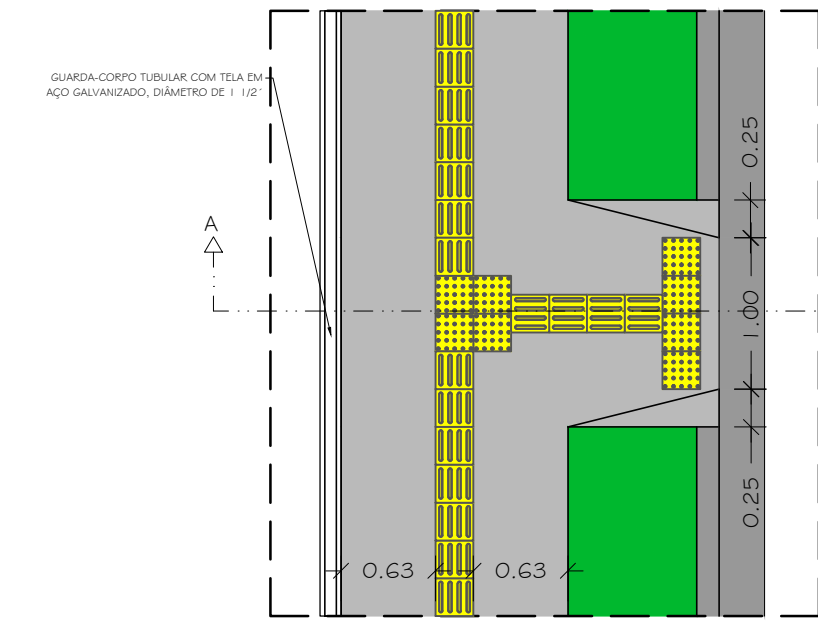

DETALHE DA RAMPA DE ACESSO
ESC: 1/25

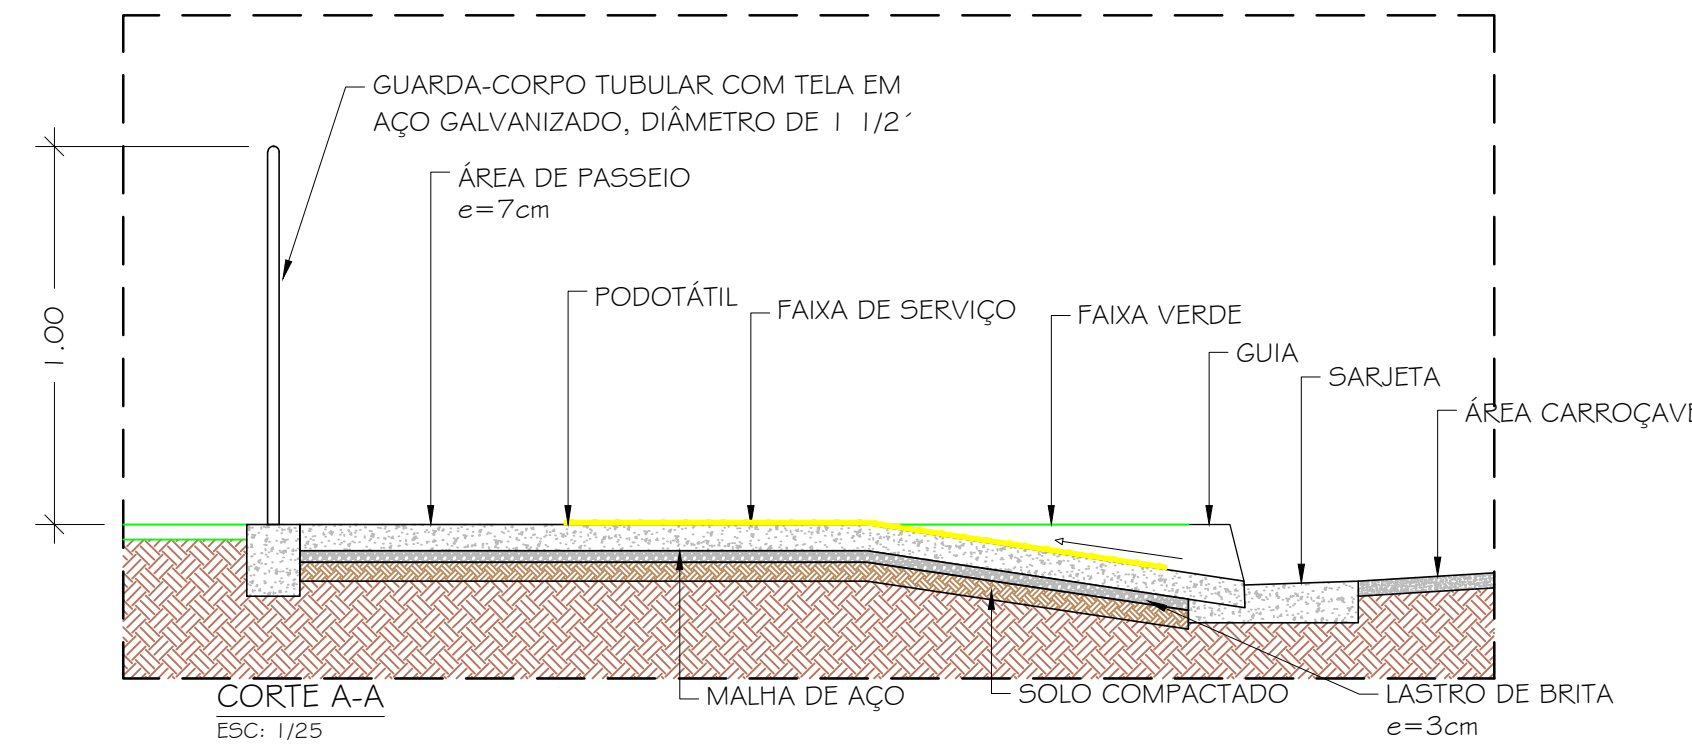

CORTE A-A
ESC: 1/25

PREFEITURA DE CABREÚVA
SECRETARIA MEIO AMBIENTE OBRAS SERVIÇOS URBANOS
 SETOR ESTRATÉGICO PROJETOS CONVÊNIOS
 R Marechal Manoel Deodoro da Fonseca, 22
 Tel 11-4528-1080 - cep 13315-000
 convenios@cabreuva.sp.gov.br

OBJETO CONSTRUÇÃO E MELHORIAS

DESCRIPTIVO CONSTRUÇÃO DE PASSEIO ACESSÍVEL E MELHORIAS NO ENTORNO P/ O ACESSO A NOVA ESCOLA NO SECON

LOCAL Bairro Jácara/CABREÚVA - SP

ESCALA INDICADA CABREÚVA, 14 de MARÇO de 2023

ANTONIO CARLOS MANGINI
PREFEITO MUNICIPAL DE CABREÚVA

MAXWELL CAVALCANTE RODRIGUES
SECRETÁRIO MUNICIPAL DE MEIO AMBIENTE, OBRAS E SERVIÇOS URBANOS

RODRIGO DA COSTA
ENGENHEIRO CIVIL - PLANEJAMENTO E OBRAS
CREA - 506382300