


QUADRO DE ÁREAS

Avenida	Estacas (20 m)	Largura (m)	Comprimento (m)	Área (m²)
Ver. José Donato	0 à 108+10	7,00	2.170,00	15.190,00
Balaia	37 à 39	3,00	40,00	120,00
Balaia	39 à 37	3,00	40,00	120,00
Embocadura	40	-	-	248,00
Embocadura	46	-	-	248,00
Embocadura	56	-	-	248,00
Embocadura	60	-	-	248,00
Embocadura	78	-	-	248,00
TOTAL				16.670,00

QUADRO DE ÁREAS

Rua	Estacas (20 m)	Largura (m)	Comprimento (m)	Área (m²)
José Soares da Silva Neto	0 à 108+6	3,5-4,4	123,70	459,86
TOTAL				459,86

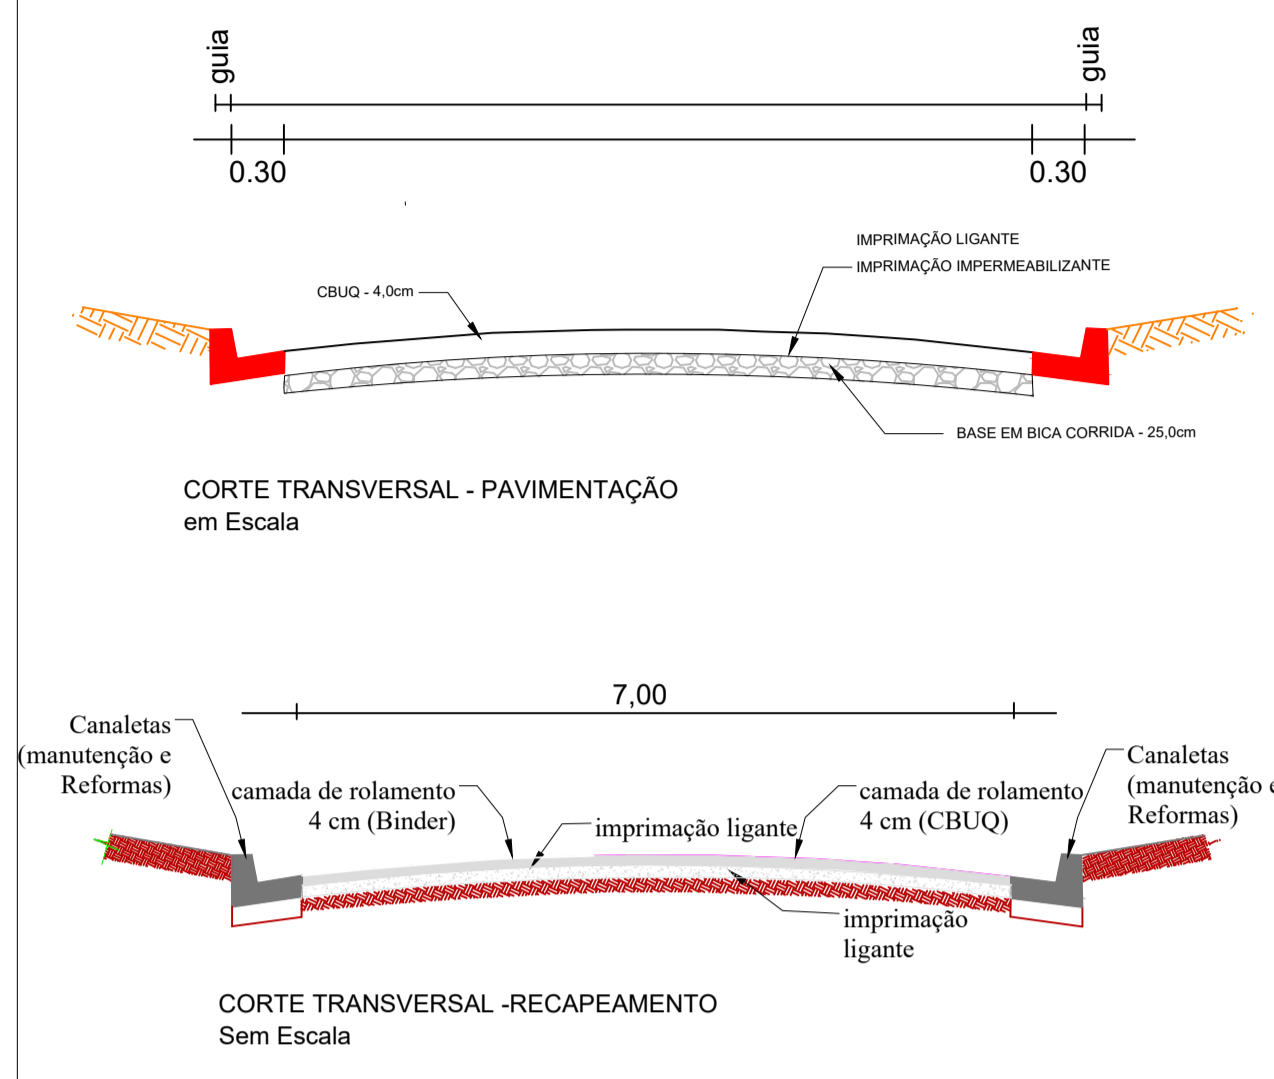

VERSÃO	DATA	DESCRIPTIVO	DESENHISTA/VISTO

CONTROLE DE REVISÕES


PROJETO BÁSICO Folha 01/01

SECRETARIA DE MEIO AMBIENTE, OBRAS E SERVIÇOS URBANOS - DIVISÃO DE OBRAS
Rua Marechal Deodoro da Fonseca, nº 22 - Centro
Tel. 11 - 4528 - 1080 / CEP 13315-000
sec.obras@cabreuva.sp.gov.br
CNPJ/MF - 46.634.432/0001-55

Objeto: EXECUÇÃO DE OBRAS DE PAVIMENTAÇÃO E RECAPEAMENTO

Descritivo: Av José Donato (Trecho Cururu ao Bonfim) e Rua José Soares da Silva Neto
 Resp. Técnico: Maxwell Cavalcante Rodrigues
 Desenhista: João Victor Kehdy
 Local: BAIRRO CURURU - CABREÚVA - SP

Escala: 1 : 1250 CABREÚVA, 23 de Março de 2022

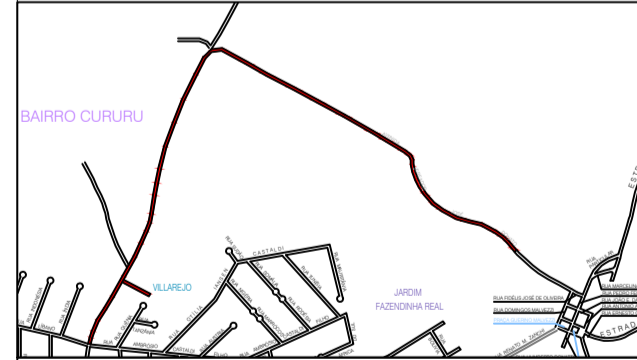

ANTONIO CARLOS MANGINI
Prefeito Municipal de Cabreúva

MAXWELL CAVALCANTE RODRIGUES
Secretário do Meio Ambiente, Obras e Serviços Urbanos