N

LEGENDA

	GRAMA PRETA	85,84 m²
	GRAMA ESMERALDA	467,82 m²
	LAMBARI ROXO	179,73 m²
	ERA INGLESA	118,50 m²
	CALÇADA EM CONCRETO ARMADO (COR NATURAL)	269,02 m²
	CALÇADA EM CONCRETO ARMADO (COR PRETA)	115,77 m²
	JARDIM DE CHUVA (GRAMA)	29,95 m²
	PISO TÁTIL	50,87 m²
	GUIA PRAÇA	428,93 m
	SINALIZAÇÃO VIÁRIA (PINTURA)	18,87 m²
	RUA PAVIMENTADA	977,14 m²

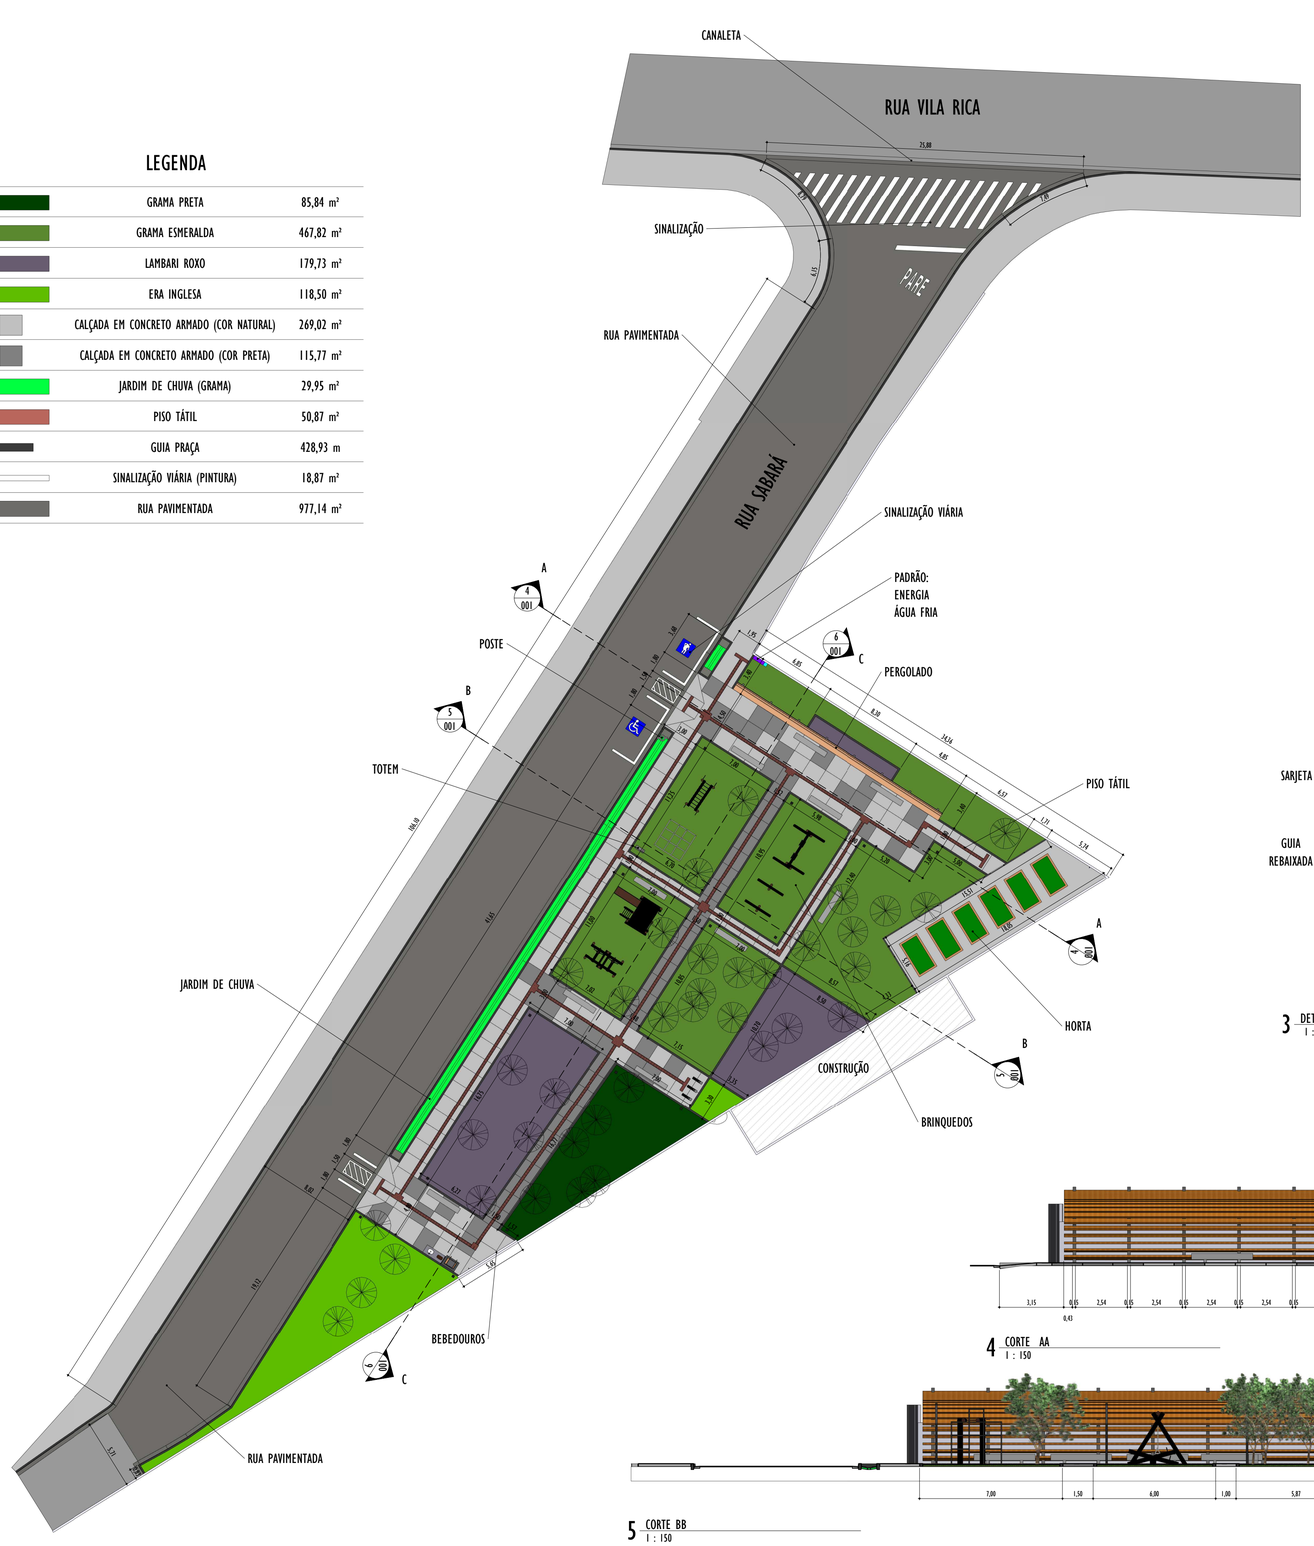

1 PLANTA PRAÇA
1 : 250

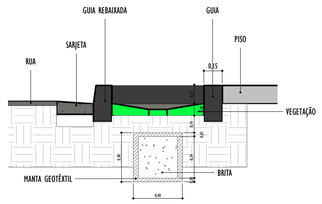

2 CORTE JARDIM
1 : 25

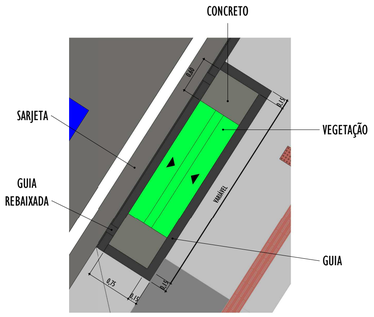

3 DETALHE JARDIM DREANANTE
1 : 50

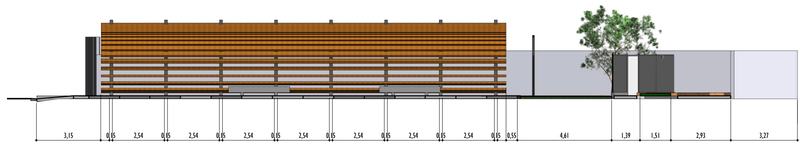

4 CORTE AA
1 : 150

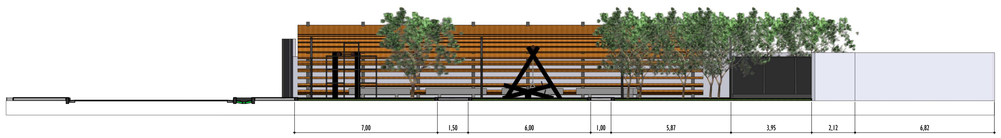

5 CORTE BB
1 : 150

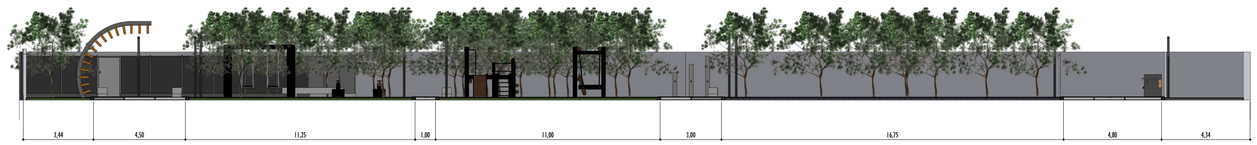

6 CORTE CC
1 : 150

REVITALIZAÇÃO DE PRAÇA NO BAIRRO SANTO ANTÔNIO

FOLHA 1/6

PROJETO DE IMPLANTAÇÃO

LOCAL: CABREÚVA - SP

ENDEREÇO: BAIRRO SANTO ÂNTONIO, RUA SABARÁ

PROPRIETÁRIOS: PREFEITURA MUNICIPAL DE CABREÚVA

SITUAÇÃO SEM ESCALA:

PARQUE SANTO ANTÔNIO

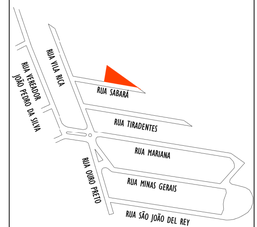

COORDENADAS:
-23.256587303055724, -47.056983615209745

PROPRIETÁRIA
PREFEITURA MUNICIPAL DE CABREÚVA
RESPONSÁVEL:
ENGENHEIRO CIVIL - CREA -

Assinado de forma digital por ALESSANDRO DA SILVA SILVERIO:17400903810
Dados: 2021.06.15 21:54:42 -03'00'

RESPONSAVEL TÉCNICO
ALESSANDRO DA SILVA SILVÉRIO
ENGENHEIRO CIVIL - CREA - 506.090.842-6 -SP
NOVELLI ENGENHARIA LTDA

THALES MARIN:39052219850

Assinado de forma digital por THALES MARIN:39052219850
Dados: 2021.06.15 11:40:56 -03'00'

AUTOR DO PROJETO
THALES MARIN
ARQUITETO URBANISTA - CAU - A112062-0

CARIMBOS: