


CORTE A - A

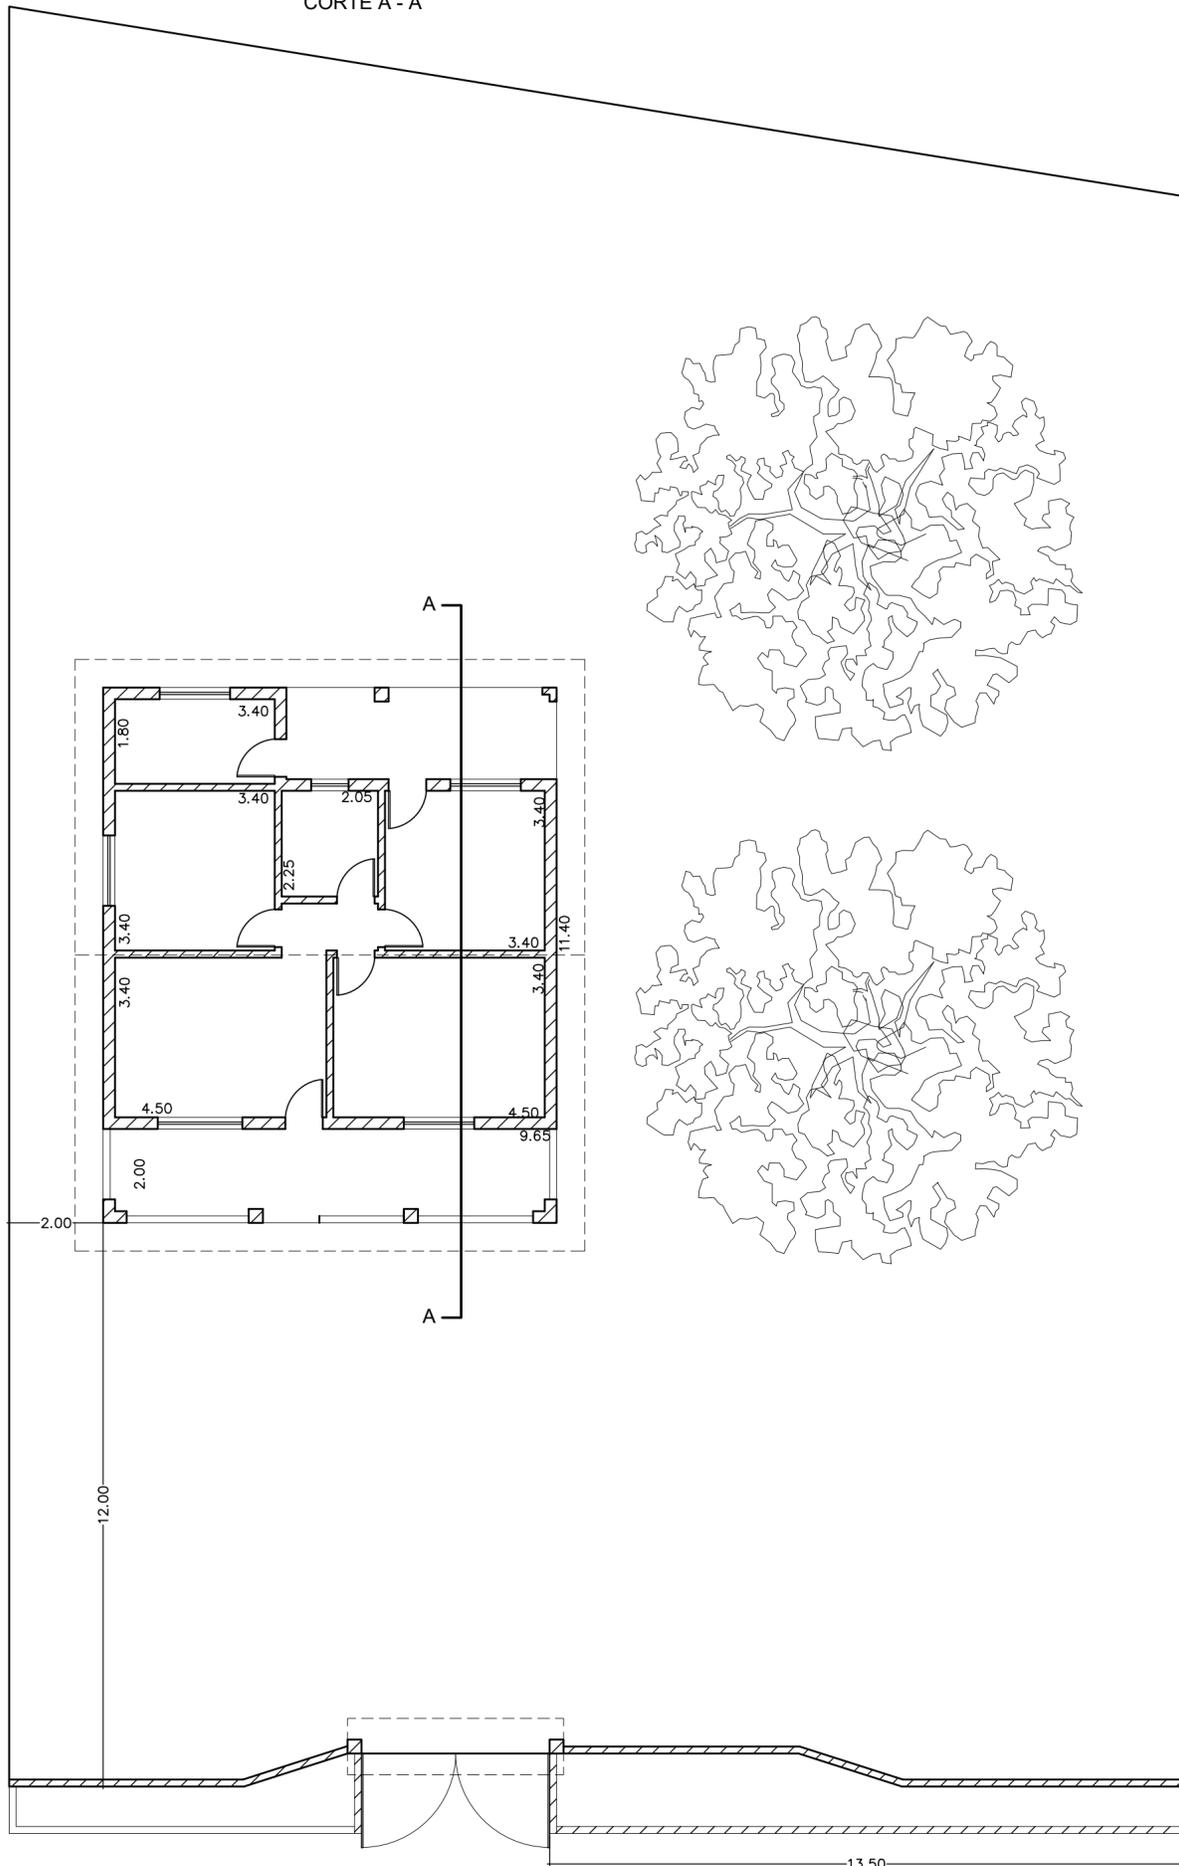

SITUAÇÃO ATUAL (à demolir)

▨ À demolir

OBSERVAÇÕES:

- 1) Deverão ser retiradas as árvores e vegetações do terreno;
- 2) Deverá ser realizada terraplanagem para corte de 1,50m no terreno, respeitando uma faixa de 2,00m de largura das divisas, que serão retalhados e gramado;
- 3) O prédio existente será totalmente demolido;

PREFEITURA DE CABREÚVA
Secretaria de Meio Ambiente, Obras e Serviços Urbanos

Assunto	Construção de Unidade de Saúde (demolição)		
Local	Rua das Candeias, Lote 8, Qd. "A", Loteamento Vale Verde, Cabreúva		
Responsável Técnico	Eng. Rodrigo da Costa	Desenhista	Secretário
Escala	1 : 100	Data Vistoria	Data do Projeto
		Desenho Nº	Folha
			01/02