
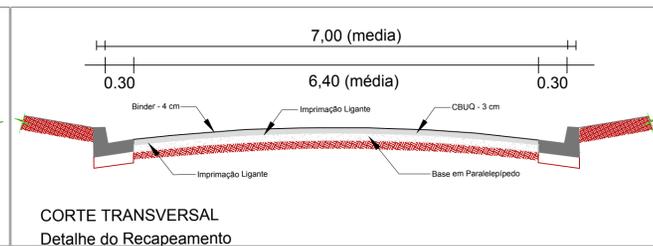
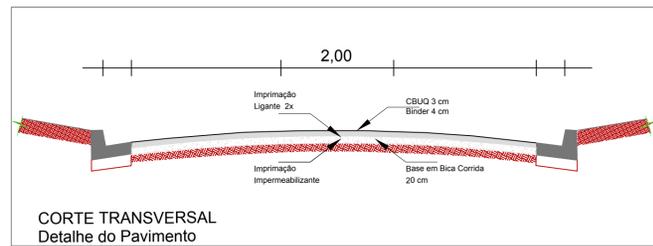


QUADRO DE ÁREAS

Recapeamento	2.843,86 m ²
Embocadura	314,68 m ²
Total de Recapeamento	3.158,54 m ²
Pavimento (L=2 m)	484,14
Tubo Ø 40	72,87 m
Tubo Ø 60	169,20 m
Boca de Leão Dupla	10 und
Poço de Visita	06 und
Levantamento de PV	14 und
Guia	18,00 m
Sarjeta	30,00 m

EMBOCADURAS	
	Embocadura 01 = 28,38 m ²
	Embocadura 02 = 66,49 m ²
	Embocadura 03 = 48,25 m ²
	Embocadura 04 = 96,08 m ²
	Embocadura 05 = 75,48 m ²
Área Total = 314,68 m ²	

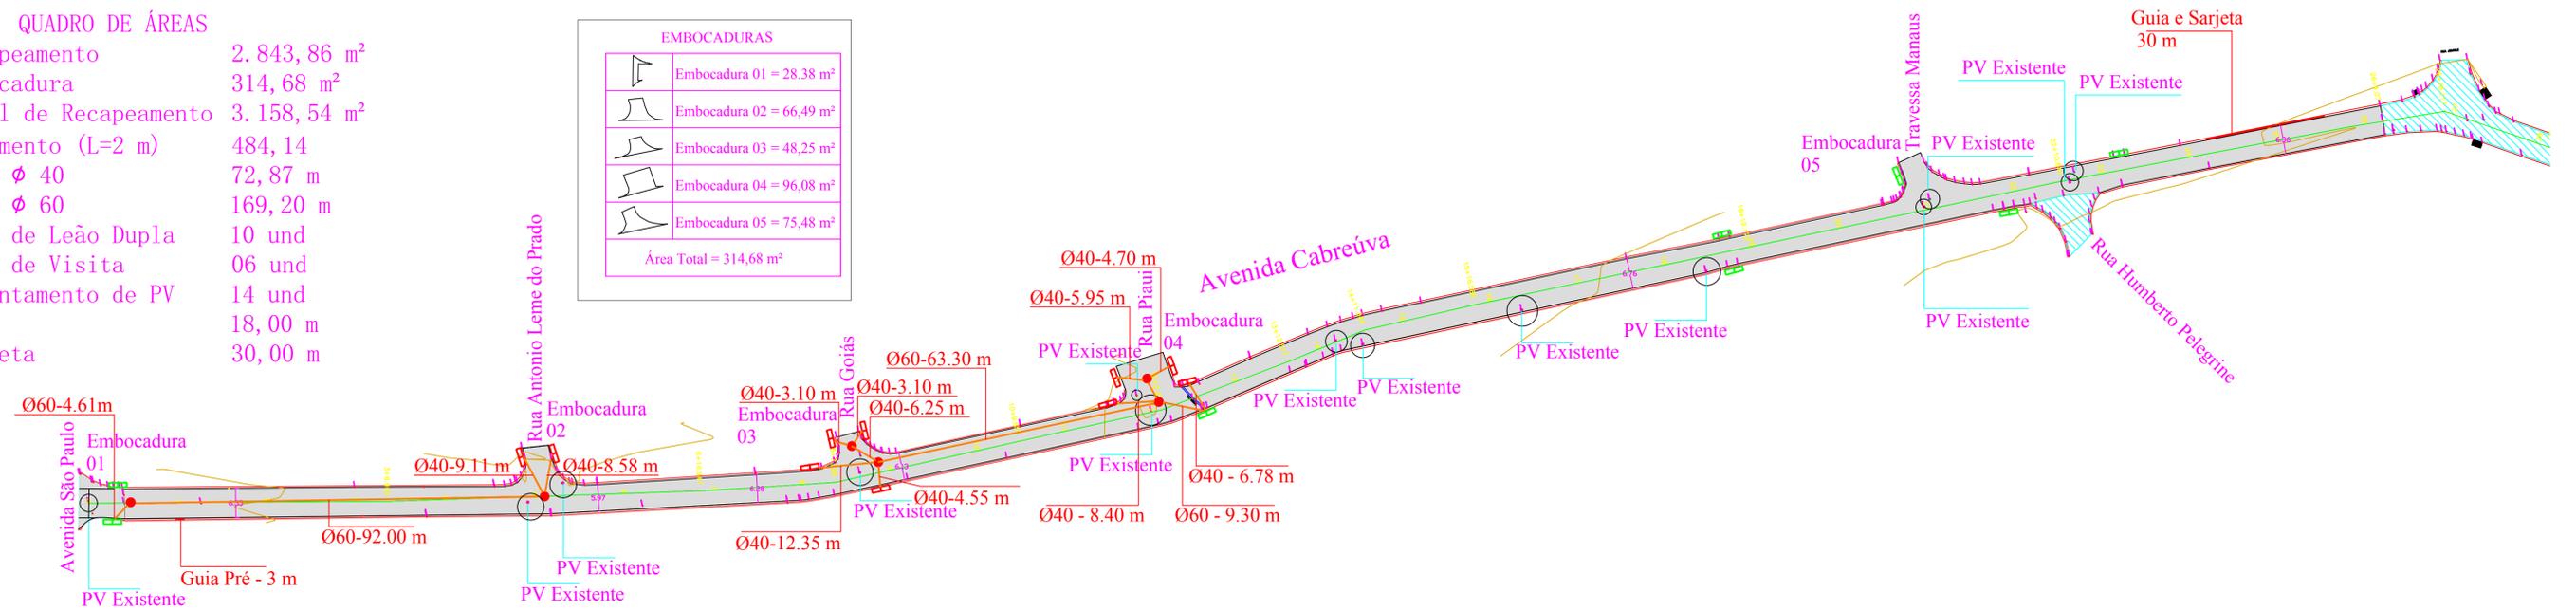

LEGENDA	
	Pavimento Existente
	Pavimento a Executar
	Boca de Leão
	PV para Nivelamento
	Boca de Lobo a Reformar
	Boca de Lobo a Executar
	Poço de Visita a Executar

PREFEITURA DE CABREÚVA

ASSUNTO:	INFRA ESTRUTURA URBANA		
LOCAL:	Av Cabreúva - Bº Jacaré - Cabreúva - SP		
SECRETÁRIO DE OBRAS:	ANDRÉ ALESSANDRO VICENTE		
TOPOGRAFIA:	Engº IVAIR SEBASTIÃO RODRIGUES		
RESP. FISCALIZAÇÃO:	Engº Civil RODRIGO DA COSTA	ESCALA: 1 : 750	FOLHA: 01
PREFEITO:	HENRIQUE MARTIN	DATA: 09/01/2018	