Abreviações
COL. - Colocar
RET. - Retirar
EX. - Existente
TROC. - Trocar Placa Existente por Nova
P.P. - Poste Próprio de Aço Galvanizado
diâmetro 2½"x 3,6m x 3,35mm
P.E. - Poste de Energia
P.L. - Poste de Placa de Logradouro
(mesmo padrão do P.P.)
GR. - Guia Rebaixada
D.Am. - Linha Dupla amarela
SEC. 1x1 - Linha tracejada 1,0m x 1,0m x 0,1m
L/2 - Largura de via dividido por 2

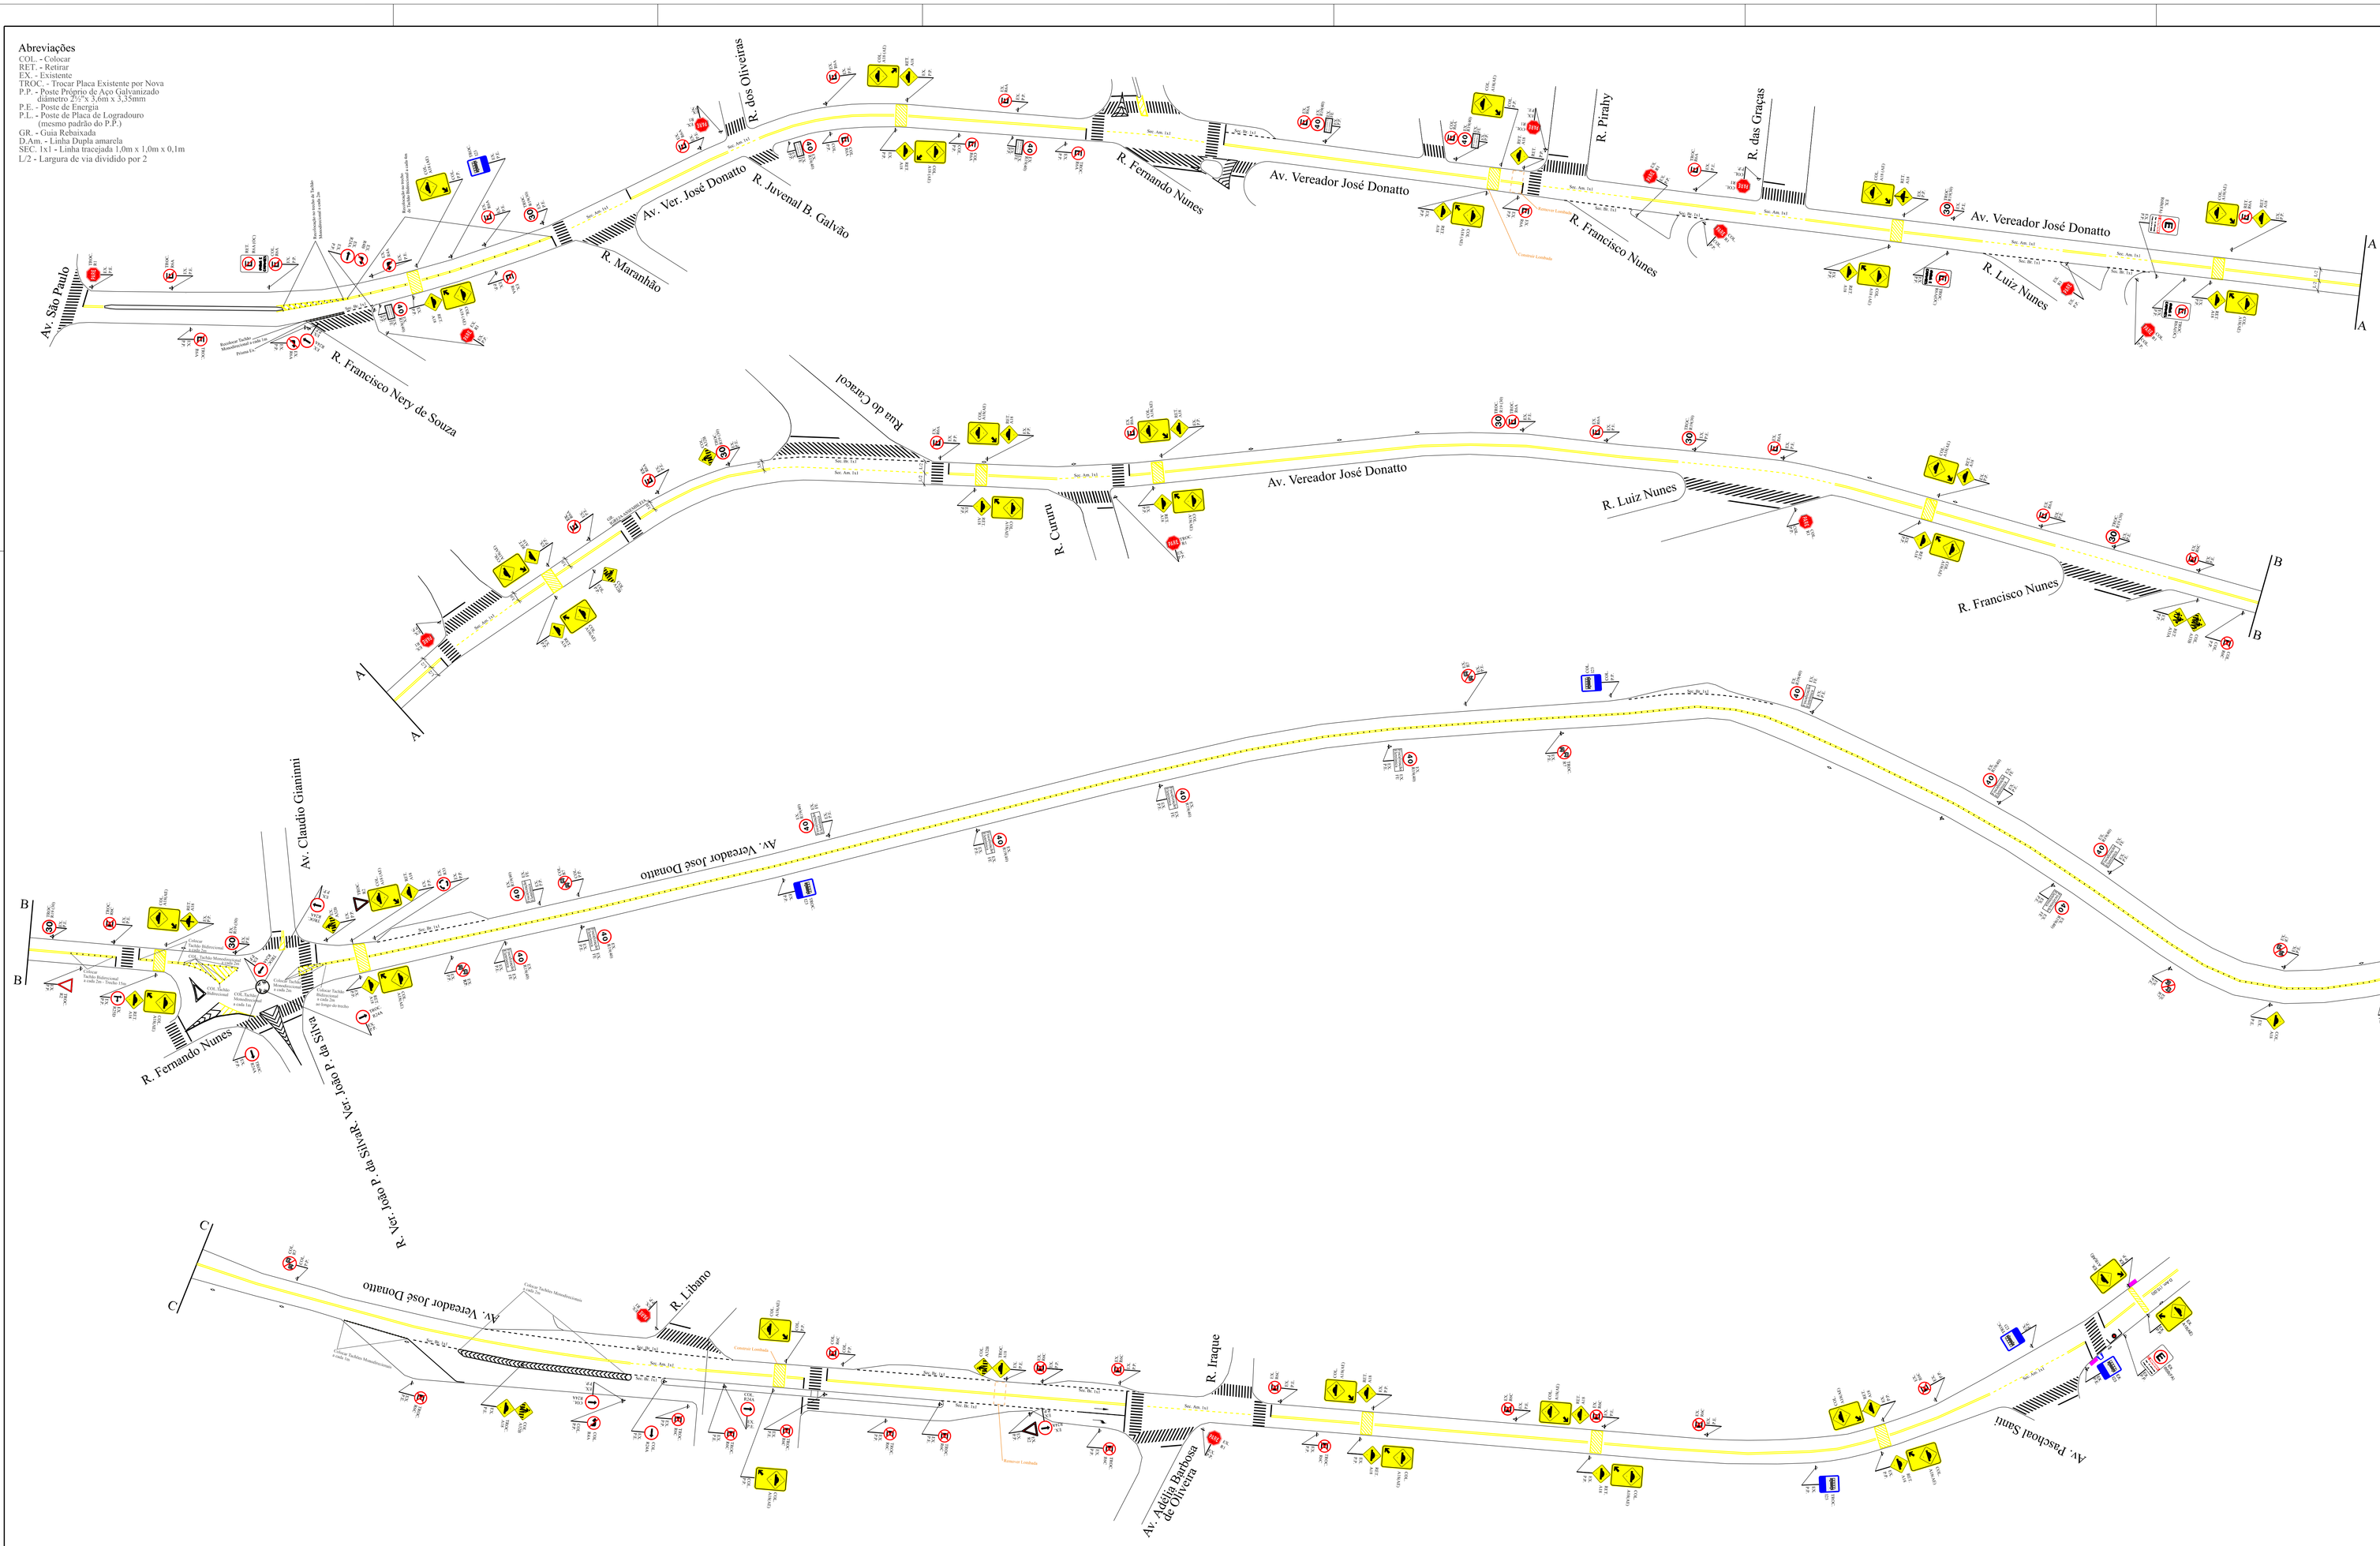

Quadro resumo de Sinalização Vertical						
placa	col.	ret.	pp ex.	pp col.	pp ret.	pe.ex.
A18	3	30	27		1	5
A18(AE)	31		25	5		1
A32B	4			1		3
A33A		1	1			
I23	5	4	6	1		2
R1	7	2	2	4		3
R2	2	2	4			
R4A		1		1		
R6A	9	7	12	2		2
R6A(OC)	2	3	5			
R6C	12	10	18	2		2
R7	3	1	2	2		
R19(30)	7	7	10			4
R24A	7	4	9			2
total	92	72	121	18	1	24

Área m2 das placas		
Unit.	Total Col.	Total Ret.
0,25	0,75	7,5
0,4	12,4	0
0,25	1	0
0,4	0	0,4
0,4	2	1,6
0,33	2,31	0,66
0,2	0,4	0,4
0,2	0	0,2
0,2	1,8	1,4
0,4	0,8	1,2
0,2	2,4	2
0,2	0,6	0,2
0,2	1,4	1,4
0,2	1,4	0,8
Total	27,26	17,76

Quadro Resumo de Sinalização Horizontal		
Pintura	Cor	Quantidade
Extrudado	Amarelo	177,09 m²
	Branco	1091,89 m²
Hot spray	Amarelo	455,30 m²
	Branco	30,95 m²
a frio	Amarelo	
	Branco	
a frio	Azul	
a frio	Branco	1,05 m²
	Vermelho	0,72 m²
Tachão Bidirecional	394 unidades	
Tachão Monodirecional	98 unidades	

Nota:
- Medidas em metro (m).
- Na implantação desse projeto devem ser respeitados os padrões e critérios das Resoluções do CONTRAN e seus anexos.
- A execução desse projeto deverá ser acompanhada pela Autora e pela Secretaria de Mobilidade Urbana
- Toda a sinalização horizontal é a pintar ou repintar.
- Todas as medidas e quantidades apresentadas são estimadas, visto não ter sido realizado levantamento planialtimétrico.

PREFEITURA DE CABREÚVA
Secretaria de Meio Ambiente, Obras e Serviços Urbanos

ASSUNTO	Projeto de Sinalização Horizontal e Vertical		
LOCAL	Av. Vereador José Donato entre Av. São Paulo e Av. Paschoal Santi		
AUTOR	ARQT°. Elionai	DESENHISTA	SECRETÁRIA ENG. Nelson

ESCALA	DATA (VISTORIA)	DATA (PROJETO)	DESENHO Nº.	FOLHA	REVISÃO
1:750	31/08/2020	02/09/2020	038.09.20	01/01	