


R. Mal. Marciano X. de Oliveira

R. Mal. Floriano Peixoto

R. Mal. Deodoro da Fonseca

R. Cons. Rodrigues Alves de Melo

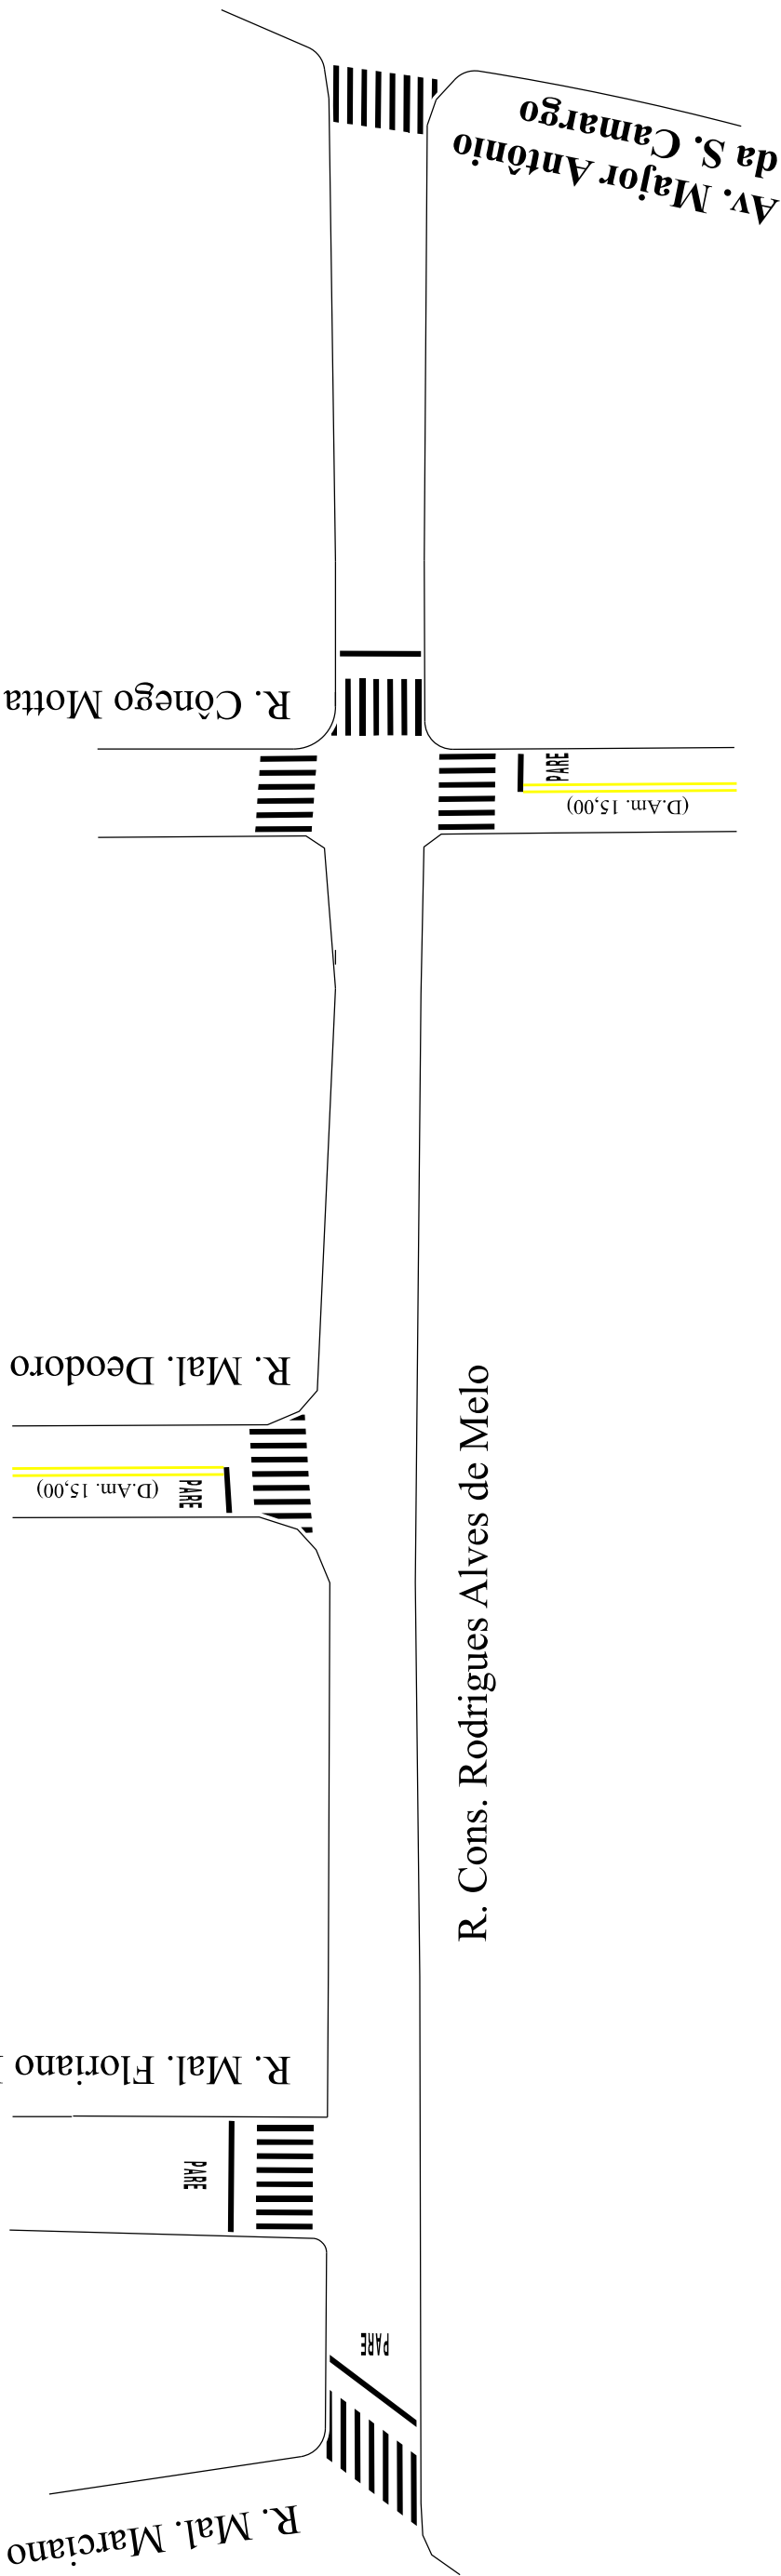

Nota:

- Medidas em metro (m).
- Na implantação desse projeto devem ser respeitados os padrões e critérios das resoluções do CONTRAN.
- Toda a Sinalização Horizontal é a pintar ou repintar.
- Esse projeto tem medidas aproximadas, sem levantamento planialtimétrico, as quantidades indicadas podem variar.



PREFEITURA DE CABREÚVA  
Setor de Projetos Estratégicos e Convênios

ASSUNTO						
Projeto de Sinalização Horizontal						
LOCAL						
R. Cons. Rodrigues Alves de Melo						
AUTOR						
ARQTª. Elionai de Godoy Ferreira						
ESCALA		DATA (VISTORIA)	DATA (PROJETO)	DESENHO N.º	FOLHA	SECRETÁRIA
1:500		04/12/2019	04/12/2019	028.12.19		Rosimeire
					REVISÃO	01/01

Legenda Gráfica s/escala

Resumo Sinalização Horizontal		
Pintura	Cor	Quantidade
Termoplástica Extrudado	Amarelo	
	Branco	120,44 m²
Termoplástica Hot spray	Amarelo	6,00 m²
	Branco	
a frio	Amarelo	
	Branco	
a frio	Azul	
	Branco	
a frio	Vermelho	
Tachão Bidirecional		
Concreto Asfáltico		

