



01 Planta de Infraestrutura e Drenagem
Escala 1:300

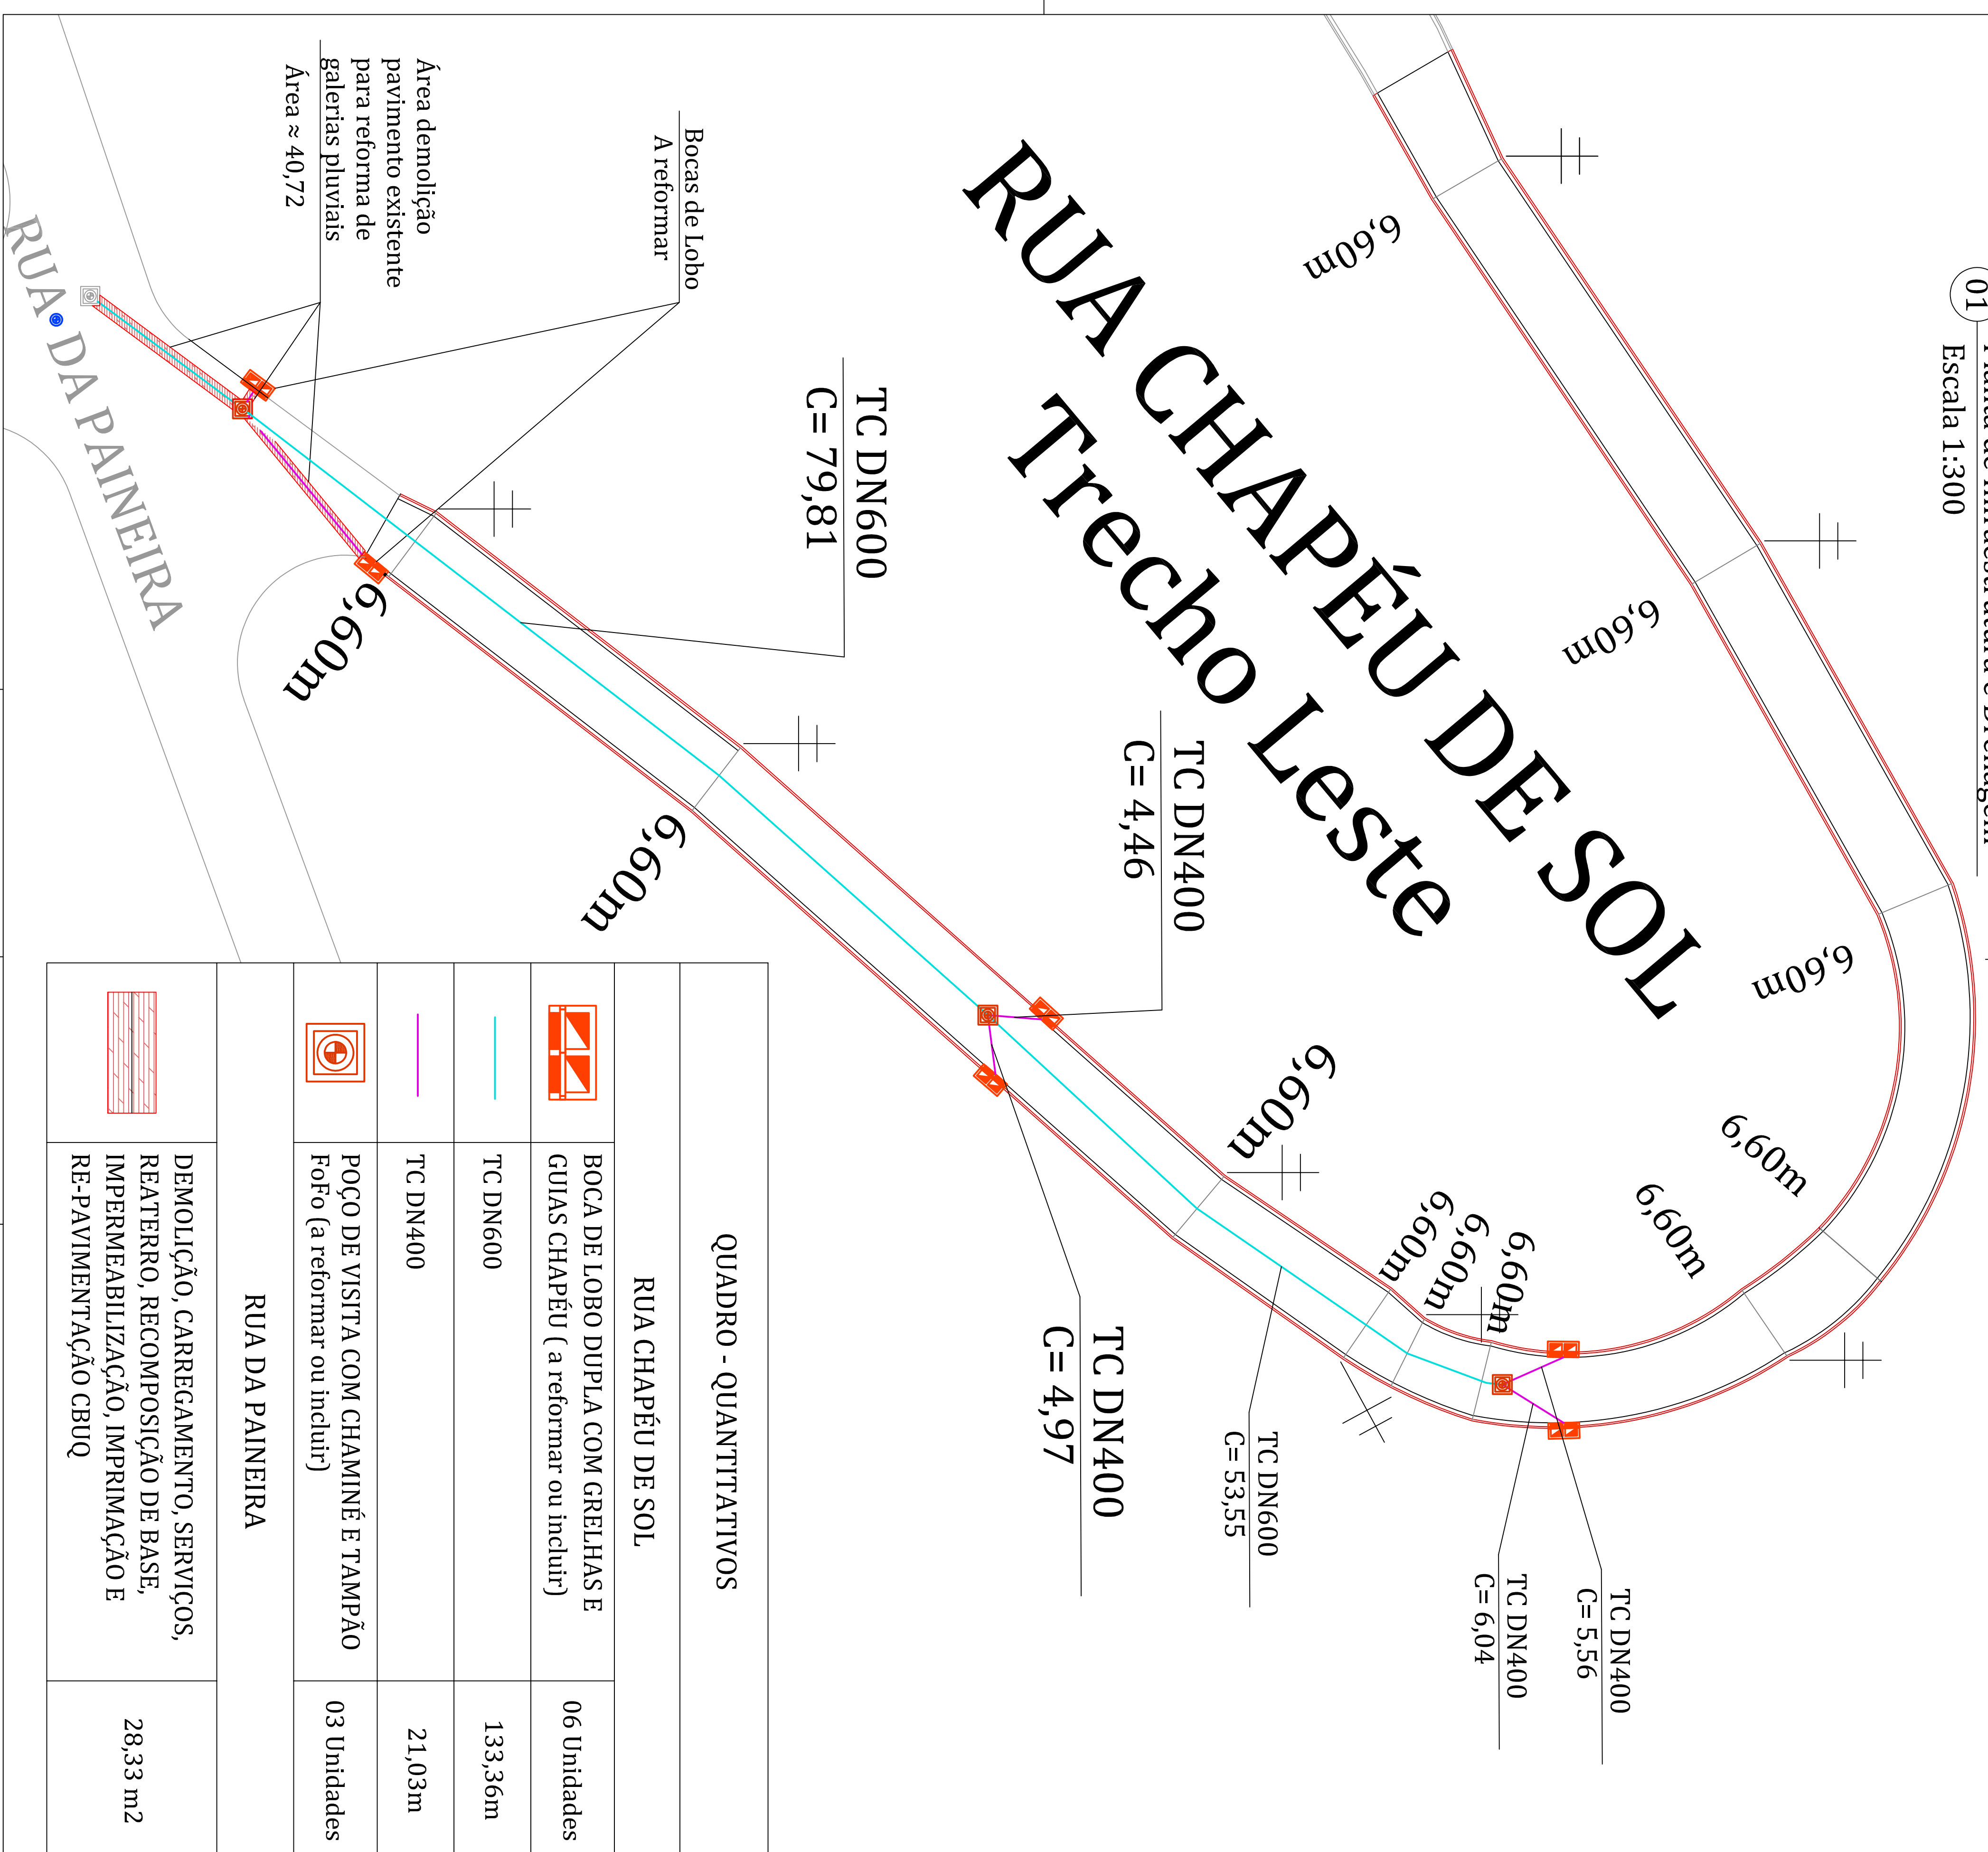


QUADRO - QUANTITATIVOS		
RUA CHAPÉU DE SOL		
	BOCA DE LOBO DUPLA COM GRELHAS E GUIAS CHAPÉU (a reformar ou incluir)	06 Unidades
	TC DN600	133,36m
	TC DN400	21,03m
	POÇO DE VISITA COM CHAMINÉ E TAMPÃO Fobó (a reformar ou incluir)	03 Unidades
RUA DA PAINEIRA		
	DEMOLIÇÃO, CARREGAMENTO, SERVIÇOS, REATERRO, RECOMPOSIÇÃO DE BASE, IMPERMEABILIZAÇÃO, IMPRIMAÇÃO E RE-PAVIMENTAÇÃO CBUQ	28,33 m2

02 Corte Transversal Esquemático
Sem escala

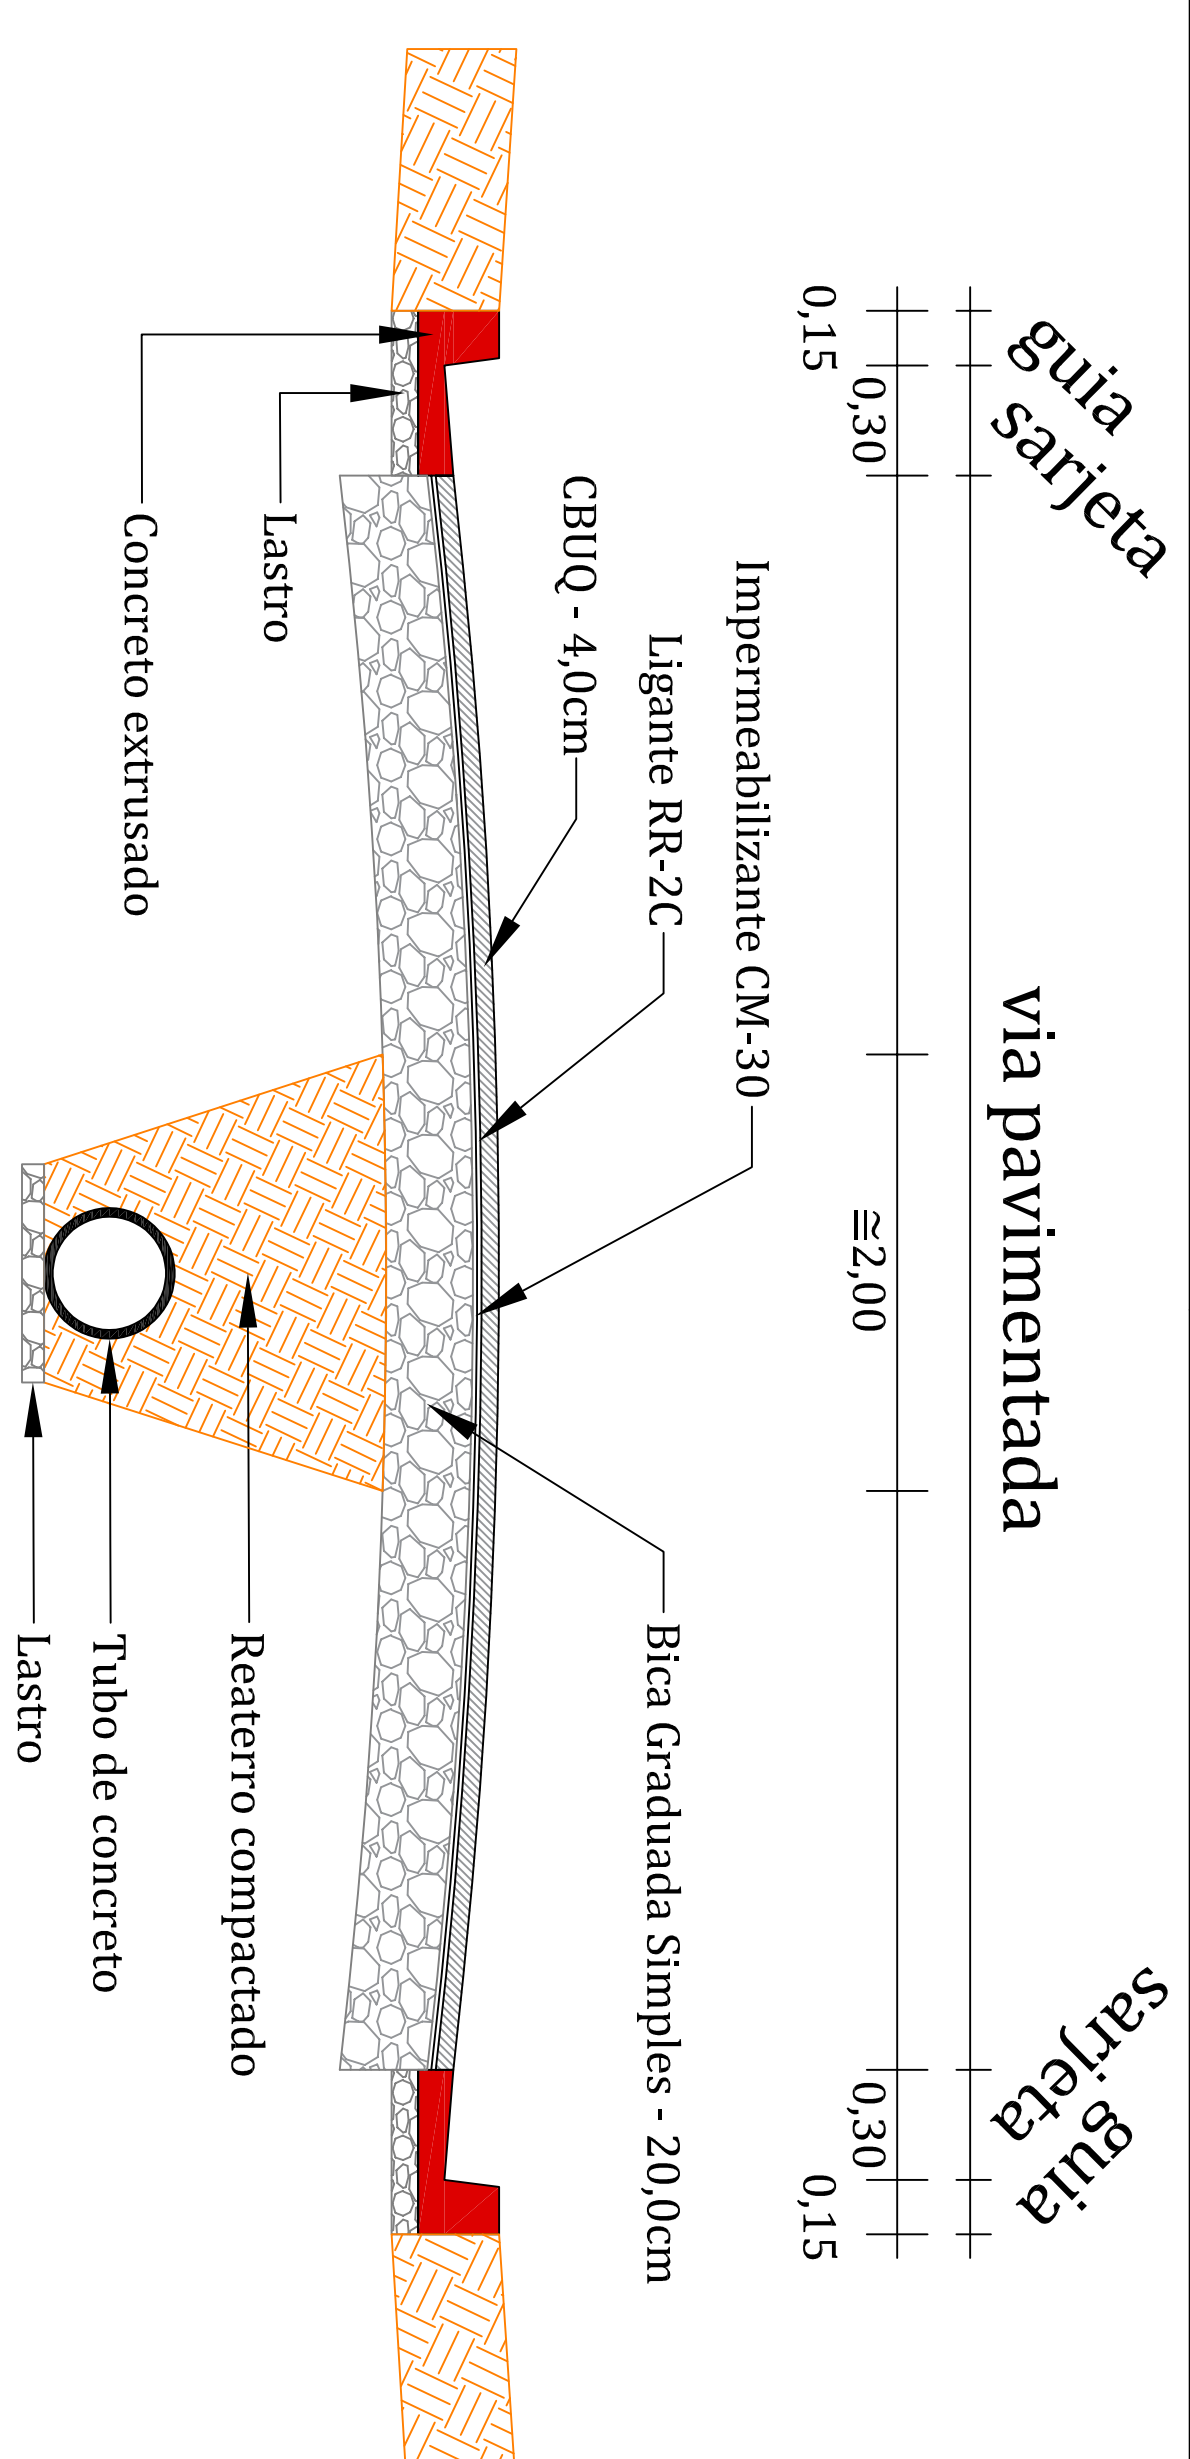

03 Detalhe Desníveis Guia Acessibilidade
Sem escala

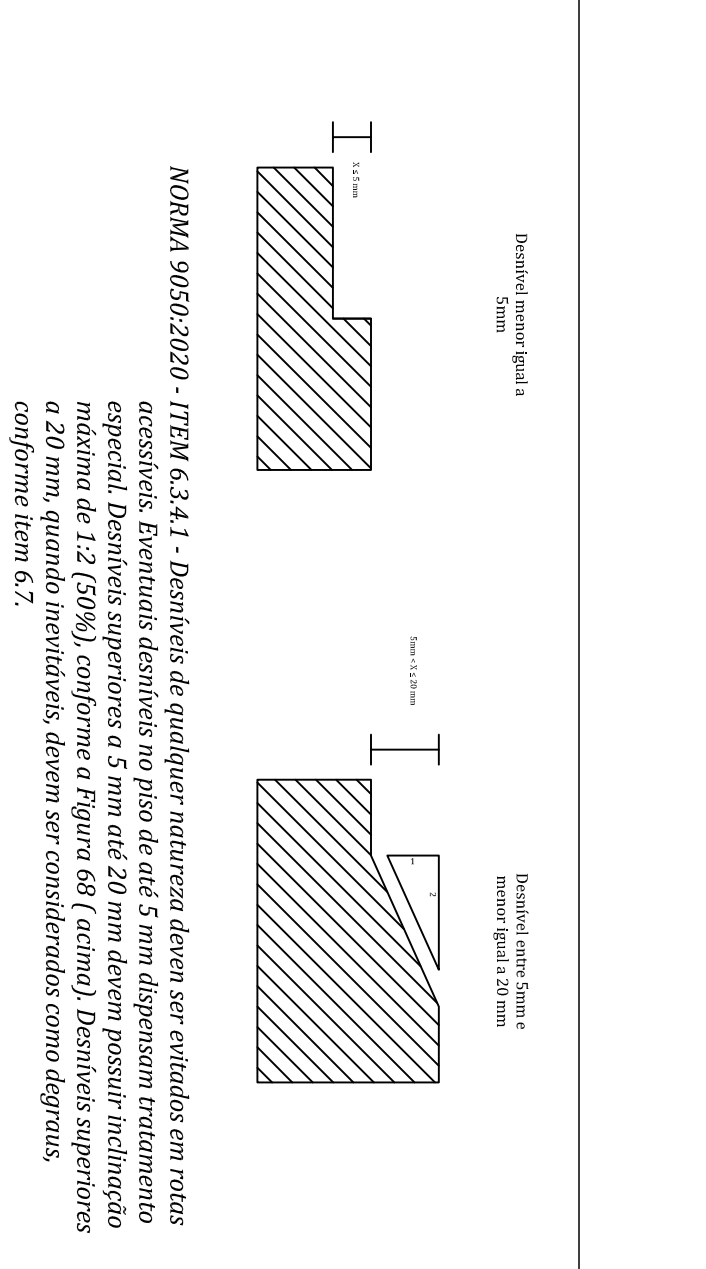

NOTAS

- PROPOSTA DE PROJETO E DOCUMENTAÇÃO ELABORADOS PARA ATENDIMENTO AS CAUSULAS E PRAZOS CONVENIENS, IMPRÉCISOS DE LEVANTAMENTO CADASTRAL E ESTUDO GEOTÉCNICO E ELABORAÇÃO DE RELATÓRIO DE SONDAGEM, E DE PROJETOS EXECUTIVOS REQUERIDOS NÃO COMPREENDIDOS.
- INDICA-SE EFETUAR O ACOMPANHAMENTO COTIDIANO, OS CONTROLES TECNOLÓGICOS E OUTRAS AVALIAÇÕES E IPECSOS POSTERIORES.
- CONFERIR OS DOCUMENTOS TÉCNICOS DIESTE CONTRATO, AS FOLHAS DE PLANTAS NUMERADAS O MEMORIAL DESCRITIVO, A PLANTILLA ORÇAMENTAL E ANEXOS.
- SERVIÇOS IDENTIFICADOS NESTES DOCUMENTOS DEVERÃO SER EXECUTADOS INTEGRALMENTE COMO DISCRITOS E DE ACORDO COM AS NORMAS TÉCNICAS E LEGISLAÇÃO VIGENTE.
- O PRAZO PARA VERIFICAÇÃO DE INCONGRUÊNCIAS, DÚVIDAS, CONTRAÇÕES E O PRAZO DO PROCESSO LICITATORIO, FINDO O QUAL, É DADO COMO DE ACORDO QUE TODOS OS SERVIÇOS CONSTATADOS DOS DOCUMENTOS TÉCNICOS, INCLUSIVE OS QUE NÃO ESTEBAM RELACIONADOS NA PLANTILLA ORÇAMENTAL, SERÃO EXECUTADOS NO AMBITO DA VERIFICAÇÃO CONTRATUAL E SEM QUE NENHUM SERVIÇO PARA PLANTILLA TENHA ADITIVO CONTRATUAL.

LEMBRETE

- NA EXECUÇÃO DE GUIA E SARJETAS EXTRUSADAS, EFETUAR O REBAIXAMENTO DE GUIA TÍPICO PARA ENTRADA DE VEÍCULOS PARA OS INÓVIES EXISTENTES.
- NAS ÁREAS INÚCAS CORRESPONDENTES A TRAVESSIA DE PISTRES, EFETUAR O REBAIXAMENTO NOMINALIZADO PARA **ASSURIDADE** OBSERVAR O DETALHE.
- PARA A EXECUÇÃO DA ONDULAÇÃO TRANSVERSAL (LONBADA), IMPLANTAR A SINALIZAÇÃO VERTICAL PREVIAMENTE E EXECUTAR SINALIZAÇÃO HORIZONTAL PROVISÓRIA IMEDIATAMENTE APÓS A EXECUÇÃO, E COM A CIMA DO MATERIAL, EFETUAR A SINALIZAÇÃO HORIZONTAL DEFINITIVA.

Ø	06/Ser/21	Projeto Inicial	GZ
Versão	Data	Descritivo	Desenhista / Visão
CONTROLE DE REVISÕES			

PROJETO BÁSICO folha 01/01



Objeto	EXECUÇÃO DE OBRAS DE INFRAESTRUTURA - RUA CHAPÉU DE SOL - TRECHO I (LESTE) - VALE VERDE - CABREÚVA - SP
Descrição	PROJETO DE DRENAGEM E INFRAESTRUTURA
Local	RUA CHAPÉU DE SOL - VALE VERDE - CABREÚVA - SP
Escala	1 : 300
Localização	CABREÚVA, 08 de Setembro de 2021
Assinatura	<p>ANTONIO CARLOS MANGINI Presidente Municipal de Cabreúva</p> <p>MAYVEL CAMALCATE RODRIGUES Secretaria Municipal de Obras, Serviços e Urbanismo</p> <p>RODRIGO DA COSTA Chefe-Projetos Convênios Fidejussão Obras</p> <p>GUSTAVO A ZANINETTI Engenheiro Civil - Matrícula 4168 C.R.C. 083.529/03-13</p>