

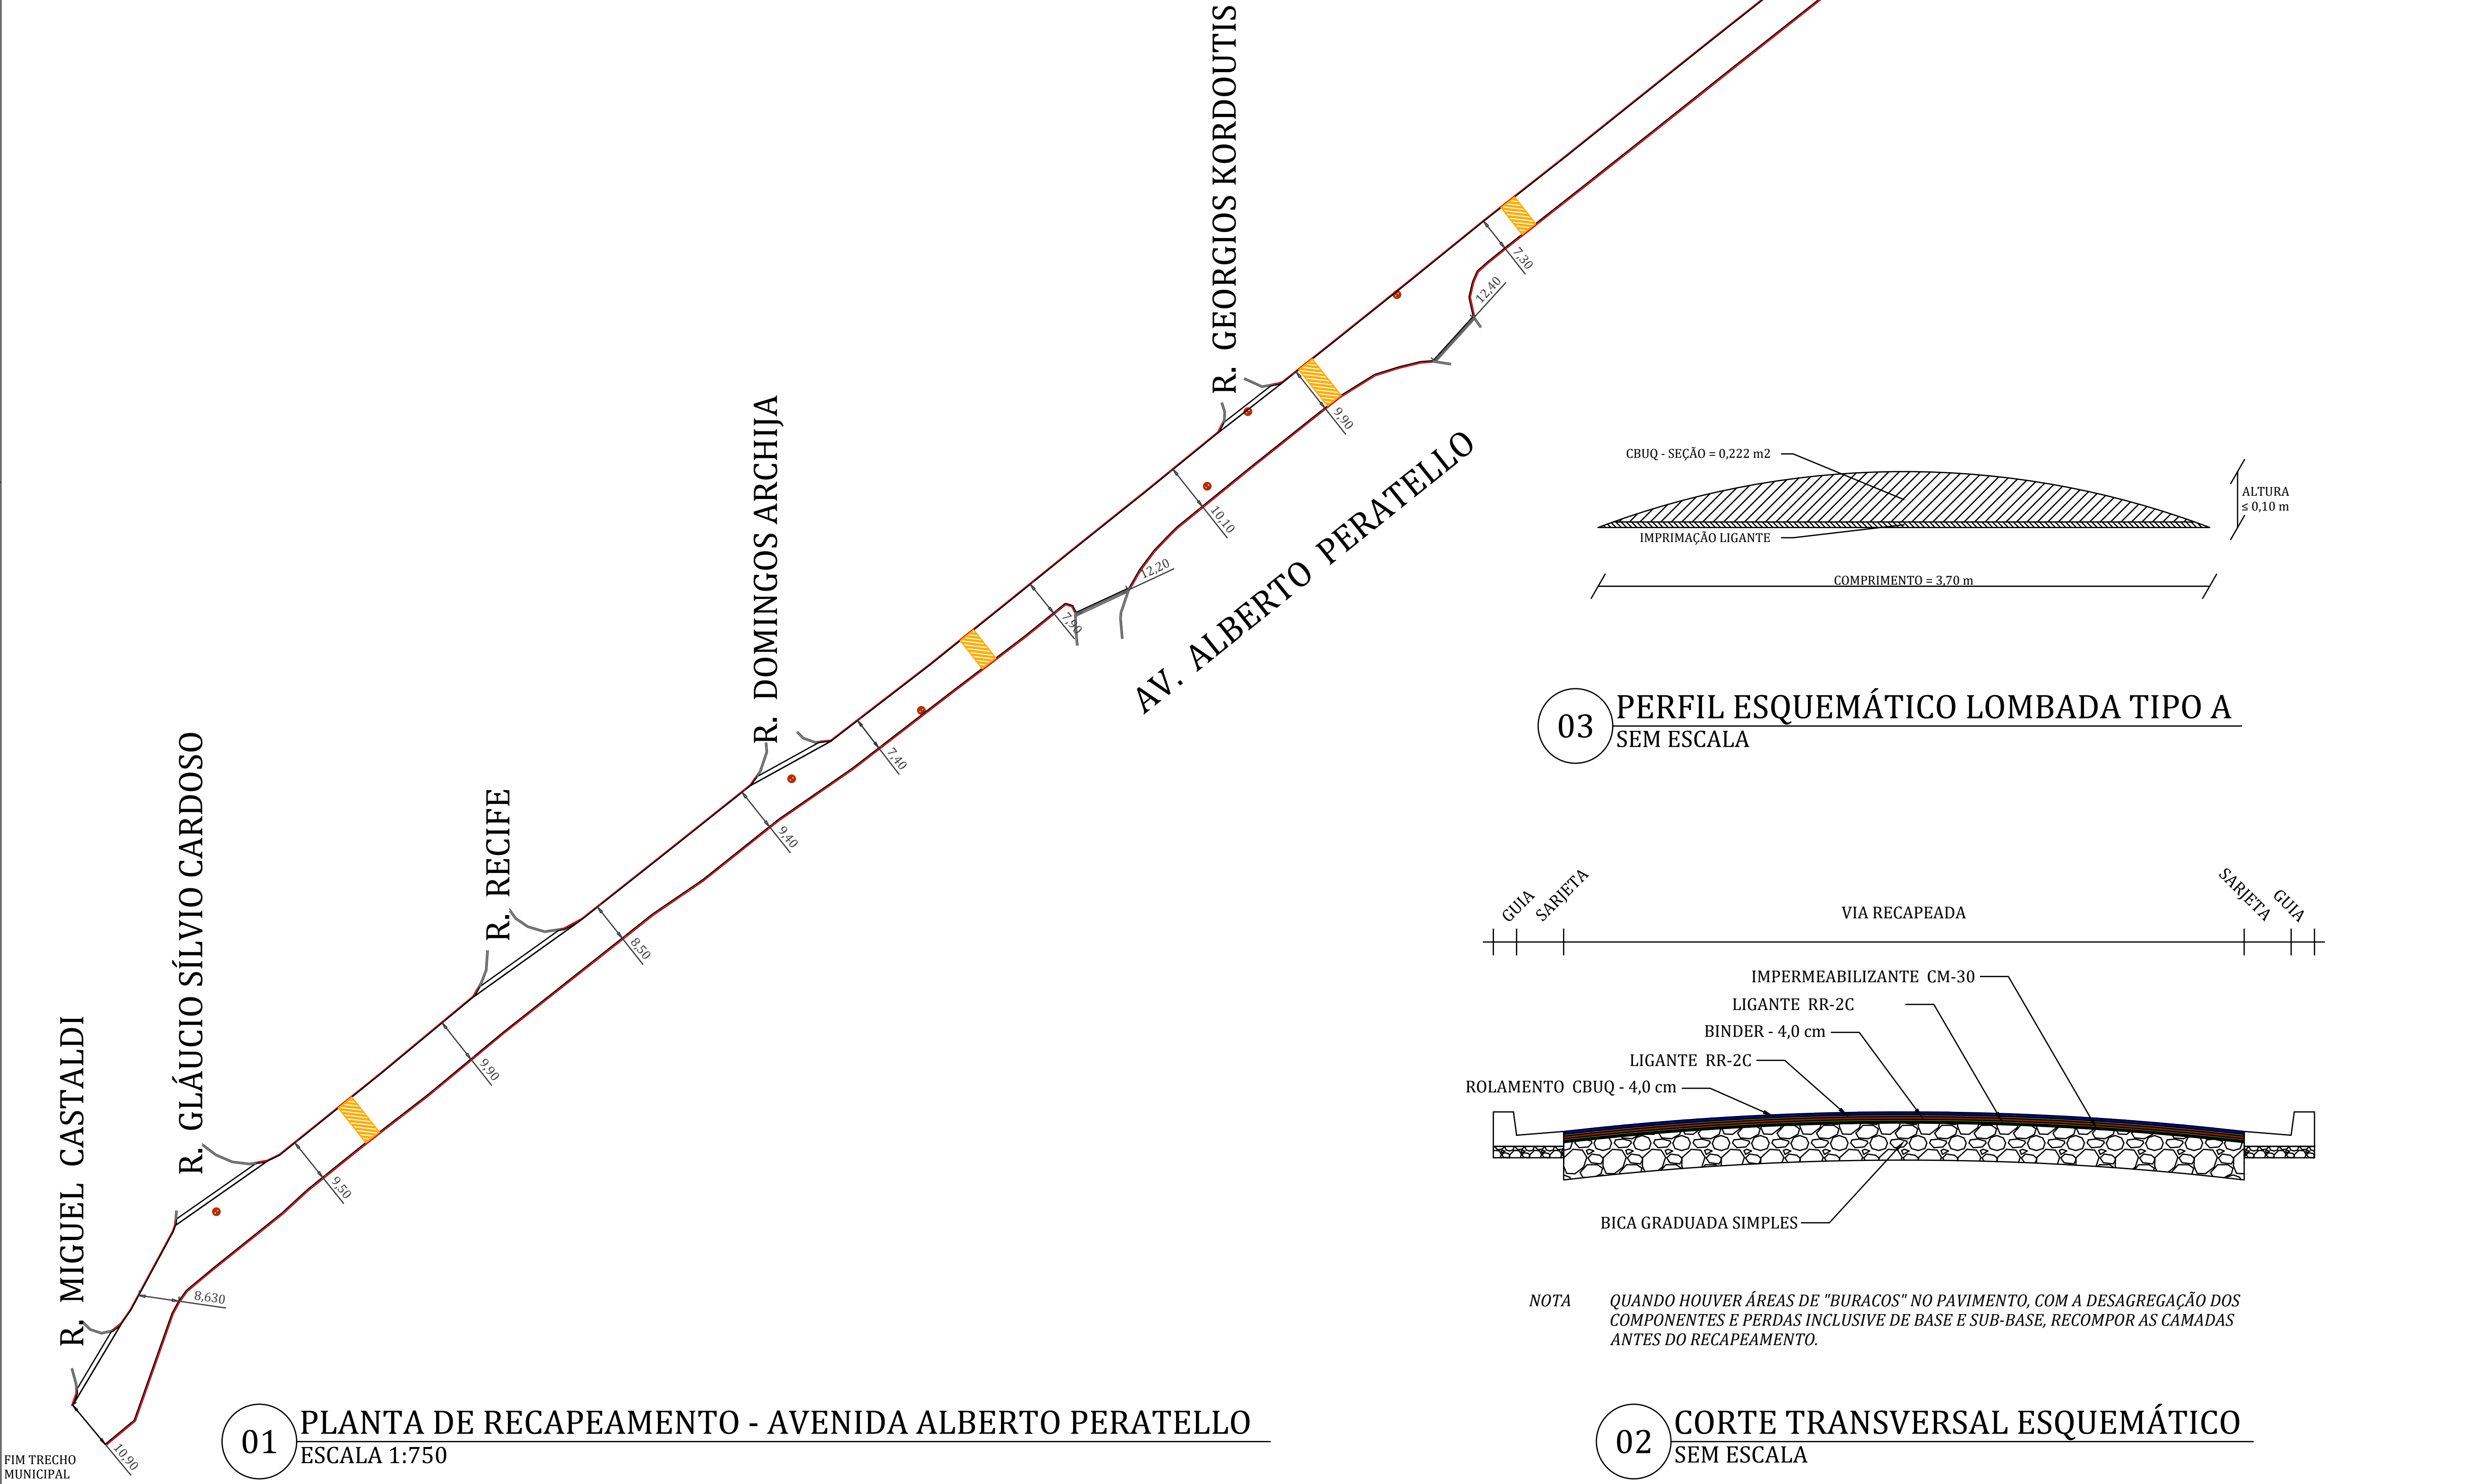


AV. ALBERTO PERATELLO - TRECHO MUNICIPAL COMPRIMENTO = 640,51 m ÁREA DE CBUQ = 5.552,08 m2 LEVANTAMENTO TAMPÃO PV = 07 UNIDADES REFORMA LOMBADAS TIPO A = 05 UNIDADES	
R. FREI GALVÃO COMPRIMENTO = 1m ÁREA DE CBUQ = 14,15m2	#1 - LOMBADA TIPO - A COMPRIMENTO = 3,70m ÁREA DE CBUQ = 25,17m2
R. GEORGIOS KORDOUTIS COMPRIMENTO = 1m ÁREA DE CBUQ = 14,70m2	#2 - LOMBADA TIPO - A COMPRIMENTO = 3,70m ÁREA DE CBUQ = 24,94m2
R. DOMINGOS ARCHIJA COMPRIMENTO = 1m ÁREA DE CBUQ = 17,33m2	#3 - LOMBADA TIPO - A COMPRIMENTO = 3,70m ÁREA DE CBUQ = 34,47m2
R. RECIFE COMPRIMENTO = 1m ÁREA DE CBUQ = 23,33m2	#4 - LOMBADA TIPO - A COMPRIMENTO = 3,70m ÁREA DE CBUQ = 26,08m2
R. GLÁUCIO SÍLVIO CARDOSO COMPRIMENTO = 1m ÁREA DE CBUQ = 22,15m2	#5 - LOMBADA TIPO - A COMPRIMENTO = 3,70m ÁREA DE CBUQ = 33,05m2
R. MIGUEL CASCALDI COMPRIMENTO = 1m ÁREA DE CBUQ = 16,32m2	

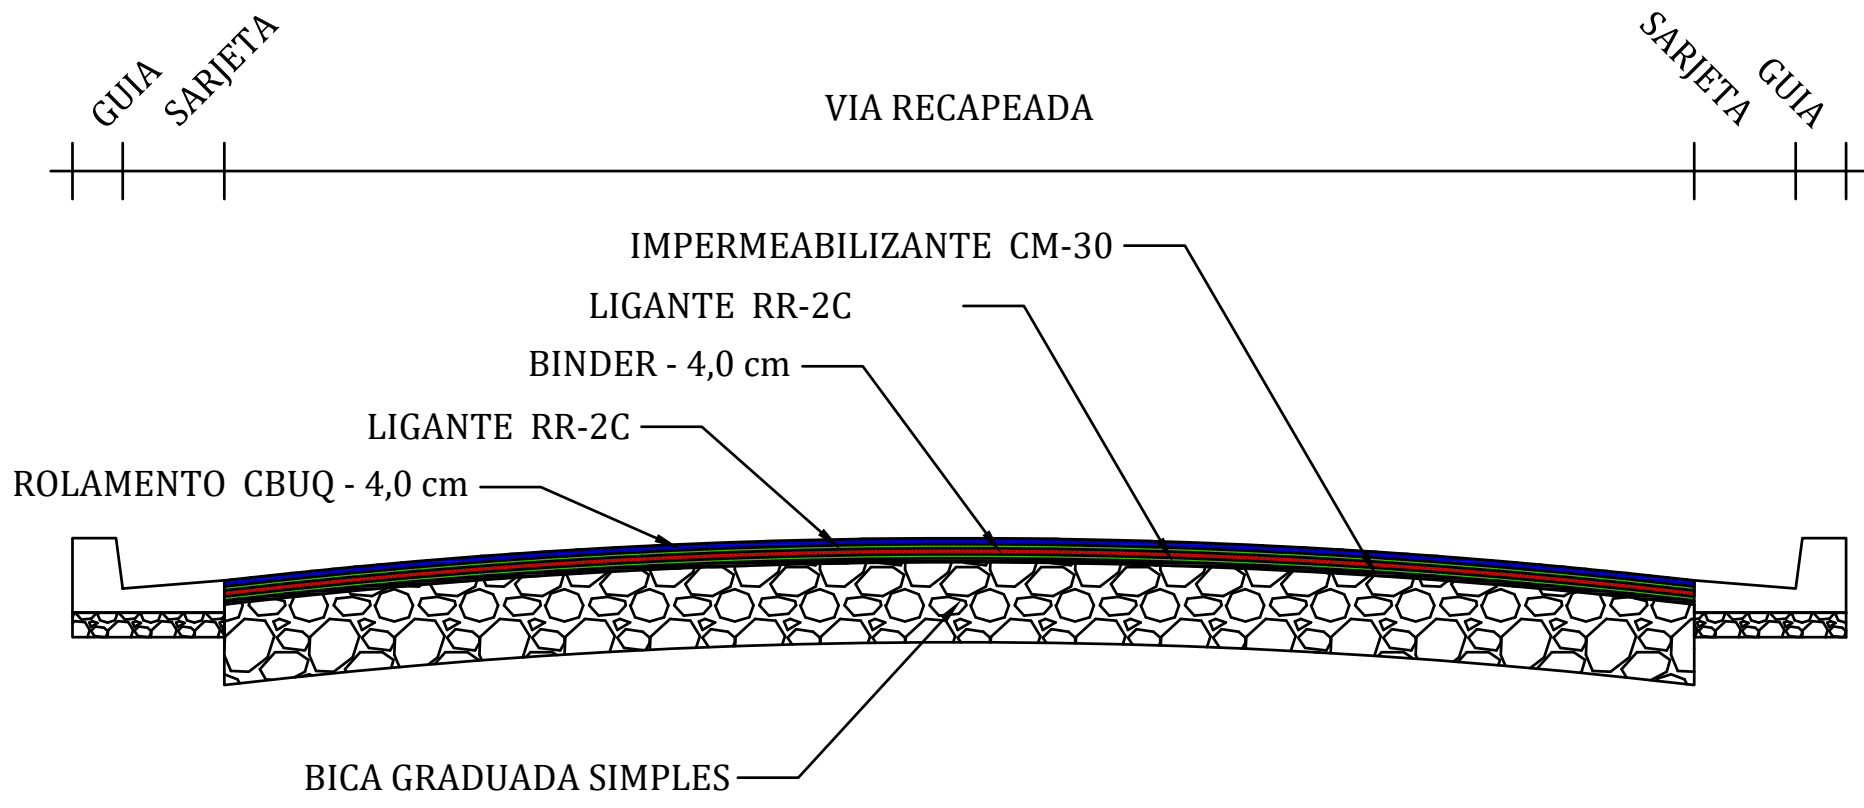

03 PERFIL ESQUEMÁTICO LOMBADA TIPO A SEM ESCALA

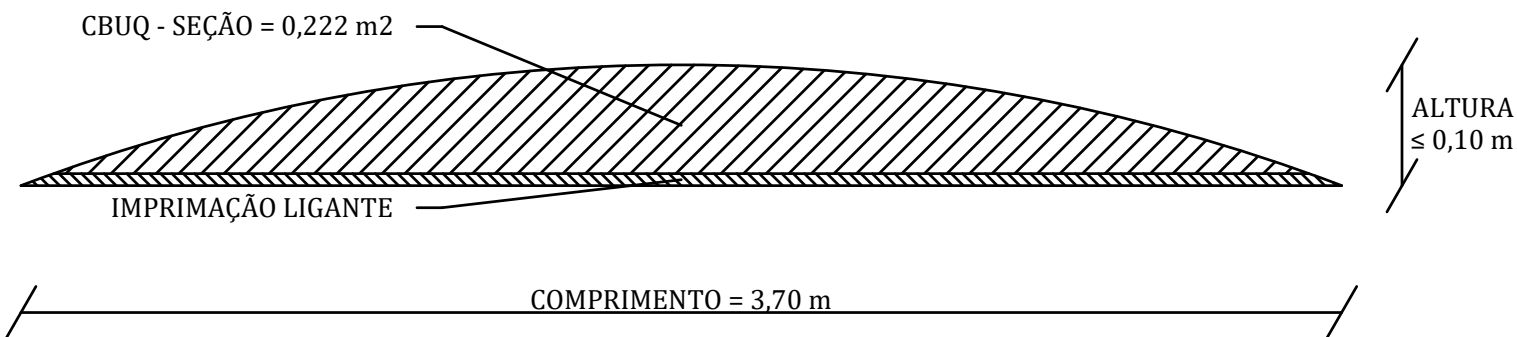

NOTA QUANDO HOUVER ÁREAS DE "BURACOS" NO PAVIMENTO, COM A DESAGREGAÇÃO DOS COMPONENTES E PERDAS INCLUSIVE DE BASE E SUB-BASE, RECOMPOR AS CAMADAS ANTES DO RECAPEAMENTO.

02 CORTE TRANSVERSAL ESQUEMÁTICO SEM ESCALA

01 PLANTA DE RECAPEAMENTO - AVENIDA ALBERTO PERATELLO ESCALA 1:750

Ø	09/Mai/22	PROJETO INICIAL	GZ
VERSÃO	DATA	DESCRIPTIVO	RESPONSÁVEL/VISTO

CONTROLE DE REVISÕES

PROJETO BÁSICO folha 01/02

OBJETO RECAPEAMENTO AVENIDA ALBERTO PERATELLO

DESCRIPTIVO PLANTA DE RECAPEAMENTO

LOCAL	AVENIDA ALBERTO PERATELLO - JACARÉ - CABREÚVA - SP		
RECURSOS	ORÇAMENTO MUNICIPAL ANUAL		
ESCALA	1 : 750	CABREÚVA , 09 de Maio de 2022	

ANTONIO CARLOS MANGINI
PREFEITO MUNICIPAL DE CABREÚVA

MAXWELL CAVALCANTE RODRIGUES
SEC. M. AMBIENTE OBRAS E SERVIÇOS URBANOS

ROMÁRIO JÚNIOR MOTA DA SILVA
GESTOR DE CONTRATO

GUSTAVO A ZANINETTI
RESPONSÁVEL TÉCNICO - ENGENHEIRO CIVIL
ART 280/2 7230