

QUADRO - QUANTITATIVOS		
RUA PRIMAVERA		
	ACESSIBILIDADE - CALÇADAS COM RAMPAS LONGITUDINAIS	03 Unidades
	BOCA DE LOBO SIMPLES COM GRELHA E GUIA CHAPÉU	02 Unidades
	BOCA DE LOBO DUPLA COM GRELHA E GUIA CHAPÉU	03 Unidades
	CAIXA DE LIGAÇÃO DE GALERIAS	01 Unidade
	DESCIDA HIDRÁULICA DE CORTES EM DEGRAUS (DCD 04)	10,00 ml
	DESCIDA HIDRÁULICA DE ATERROS RÁPIDO (DAR 02)	(2,00+2,00)ml
	DISSIPADOR DE ENERGIA (DEB 04)	01 Unidade
	DISSIPADOR DE ENERGIA (DES 01)	02 Unidades
	ENTRADA HIDRÁULICA (EDA 01)	02 Unidades
	GUARDA-CORPOS (GRM 1650)	(4,95)ml
	GUIA E SARIJETA EXTRUSADAS	347,53ml
	MURO ALA - BOCA DE BUEIRO BSTC DN800	01 Unidade
	PAVIMENTO CBUQ	1371,06 m2
	POÇO DE VISITA COM TAMPÃO FoFo	03 Unidades
RUA QUARESMEIRA		
	BOCA DE LOBO DUPLA COM GRELHA E GUIA CHAPÉU	01 Unidade
	BOCA DE LOBO TRIPLA COM GRELHA E GUIA CHAPÉU	01 Unidade
	GUIA CONCRETO PRÉ-MOLDADA - CONTEÇÃO BORDA PAVIMENTO	7,30 ml
	GUIA E SARIJETA EXTRUSADAS	155,42 ml
	PAVIMENTO CBUQ	569,06 m2

NOTAS

- PROPOSTA DE PROJETO E DOCUMENTAÇÃO ELABORADOS PARA ATENDIMENTO ÀS CLAUSULAS E PRAZOS CONVENIENS, IMPRECATIVOS DE LEVANTAMENTO CADASTRAL E ESTUDO GEOTÉCNICO E ELABORAÇÃO DE RELATÓRIO DE SONDAGEM, E DE PROJETOS EXECUTIVOS REQUERIDOS NÃO CONTEMPLADOS.
- INDICA SE EFETUAR O ACOMPANHAMENTO COTIDIANO, OS CONTROLES TECNOLÓGICOS E OUTRAS AVALIAÇÕES E DECISÕES POSTERIORES.
- COMPÕEM OS DOCUMENTOS TÉCNICOS DESTA OBRA: AS FOLHAS DE PLANTAS NUMERADAS, O MEMORIAL DESCRITIVO, A PLANILHA ORÇAMENTÁRIA, E ANEXOS.
- SERVIÇOS IDENTIFICADOS NESTES DOCUMENTOS DEVERÃO SER EXECUTADOS INTEGRALMENTE COMO DESCRITOS E DE ACORDO COM AS NORMAS TÉCNICAS E LEGISLAÇÃO VIGENTE.
- O PRAZO PARA VERIFICAÇÃO DE INCONGRUÊNCIAS, DÚVIDAS, CONTESTAÇÕES É O PRAZO DO PROCESSO LICITATÓRIO. FINDO O QUAL, É DADO COMO DE ACORDO QUE TODOS OS SERVIÇOS CONSTANTES DOS DOCUMENTOS TÉCNICOS, INCLUSIVE OS QUE NÃO ESTEJAM RELACIONADOS NA PLANILHA ORÇAMENTÁRIA, SERÃO EXECUTADOS NO ÂMBITO DA VIGÊNCIA CONTRATUAL E SEM QUE HAJA JUSTIFICATIVA PARA PLEITEAR TERMO ADITIVO CONTRATUAL.

LEMBRETE

- NA EXECUÇÃO DE GUIA E SARIJETAS EXTRUSADAS, EFETUAR O REBAIXAMENTO DE GUIA TÍPICO PARA ENTRADA DE VEÍCULOS PARA OS IMÓVEIS EXISTENTES.
- NAS ÁREAS INDICADAS CORRESPONDENTES A TRAVESSIA DE PEDESTRES, EFETUAR O REBAIXAMENTO NORMALIZADO PARA ACESSIBILIDADE (OBSERVAR DETALHE).
- PARA A EXECUÇÃO DA ONDULAÇÃO TRANSVERSAL (LOMBADA), IMPLANTAR A SINALIZAÇÃO VERTICAL PREVIAMENTE E EXECUTAR SINALIZAÇÃO HORIZONTAL PROVISÓRIA IMEDIATAMENTE APÓS A EXECUÇÃO, E COM A CURA DO MATERIAL, EFETUAR A SINALIZAÇÃO HORIZONTAL DEFINITIVA.

Assentar uma linha de Guias de Concreto Pré-moldadas no limite da pavimentação CBUQ C≈7,30m

Executar recorte na Guia extrusada para Acessibilidade, antes da presa final do concreto. NBR 9050:2020

Executar recorte na Guia extrusada para Acessibilidade, antes da presa final do concreto. NBR 9050:2020

Executar Sarjetão com massa asfáltica na embocadura das vias


Executar recorte na Guia extrusada para Acessibilidade, antes da presa final do concreto. NBR 9050:2020

Executar retaludamento e plantio de grama esmeralda A≈(95,85 + 124,63)m2

Executar retaludamento e plantio de grama esmeralda A≈62,46m2

Rua PRIMAVERA

Rua QUARESMEIRA

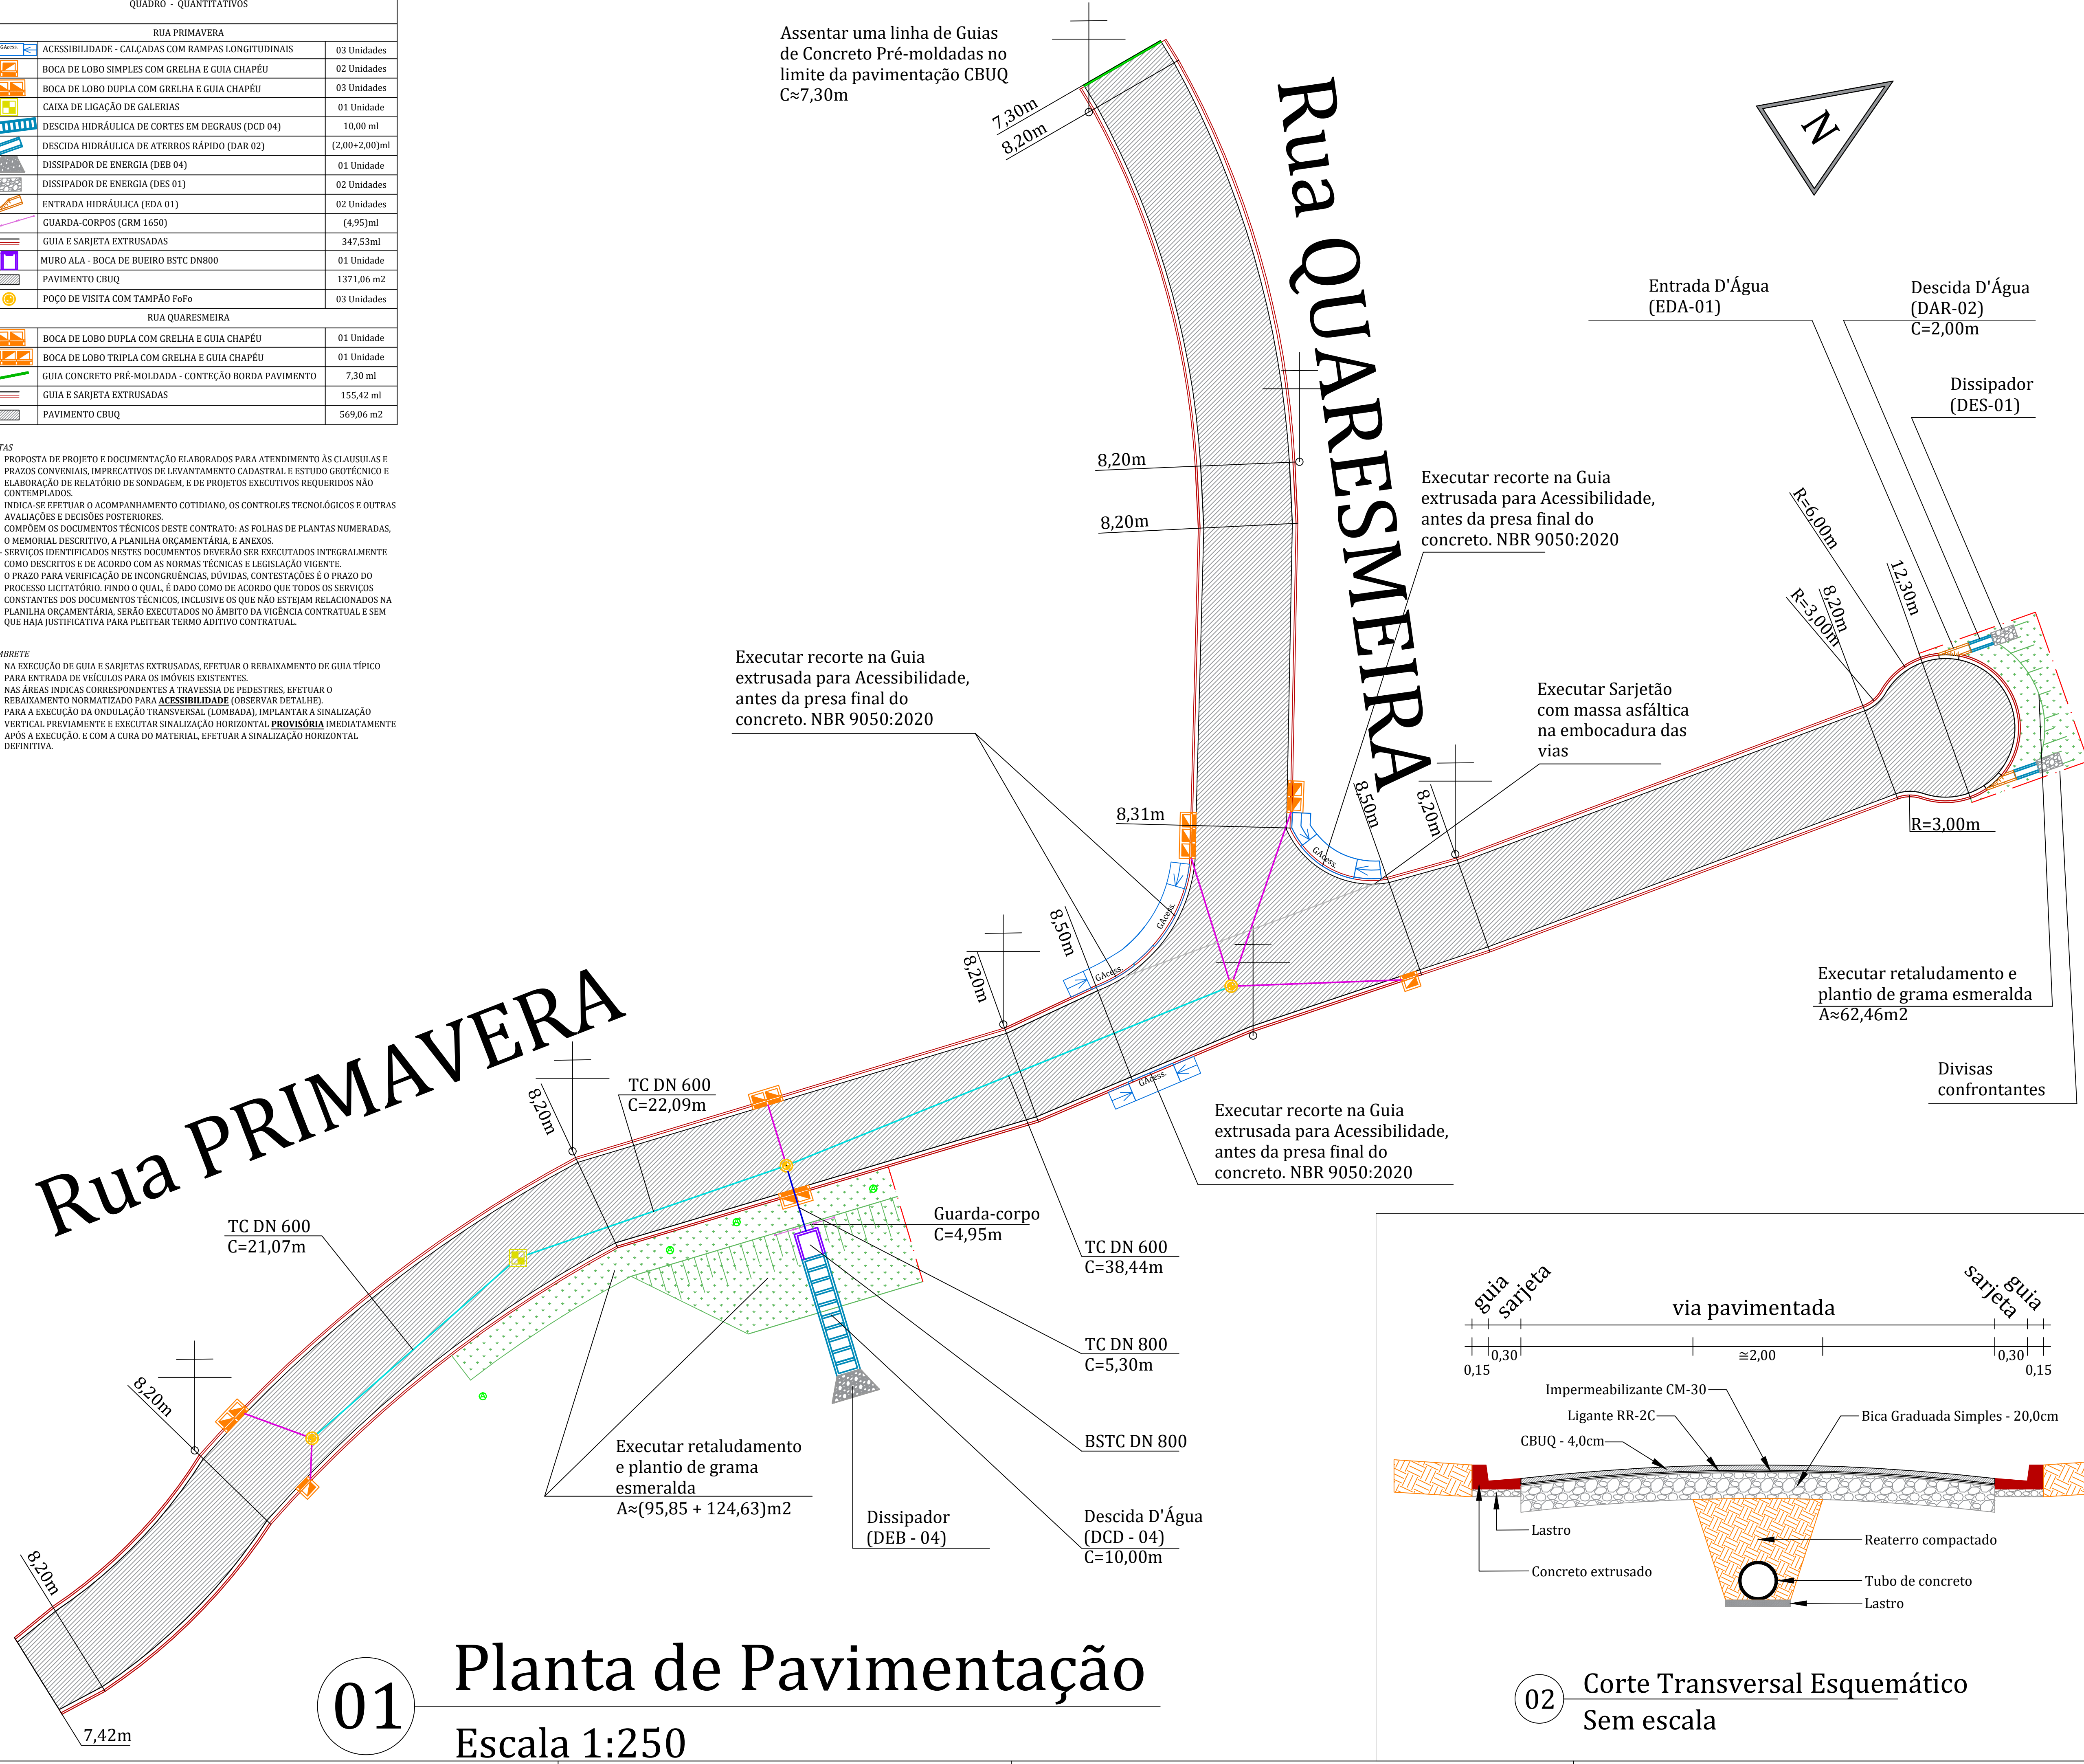

01



Planta de Pavimentação

Escala 1:250


02

Corte Transversal Esquemático

Sem escala

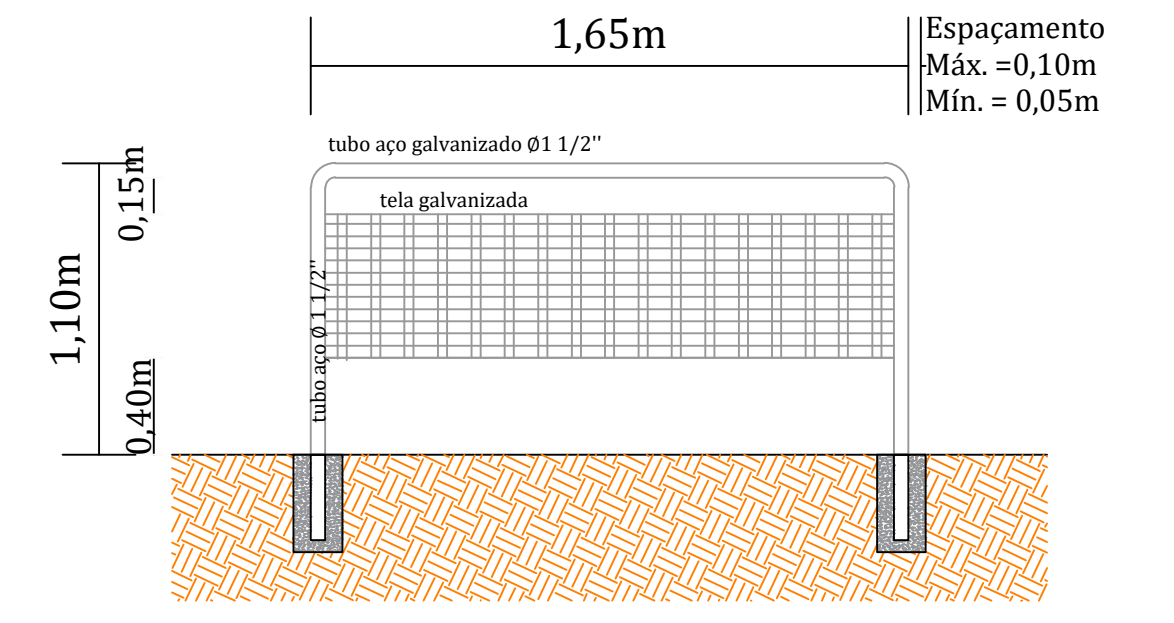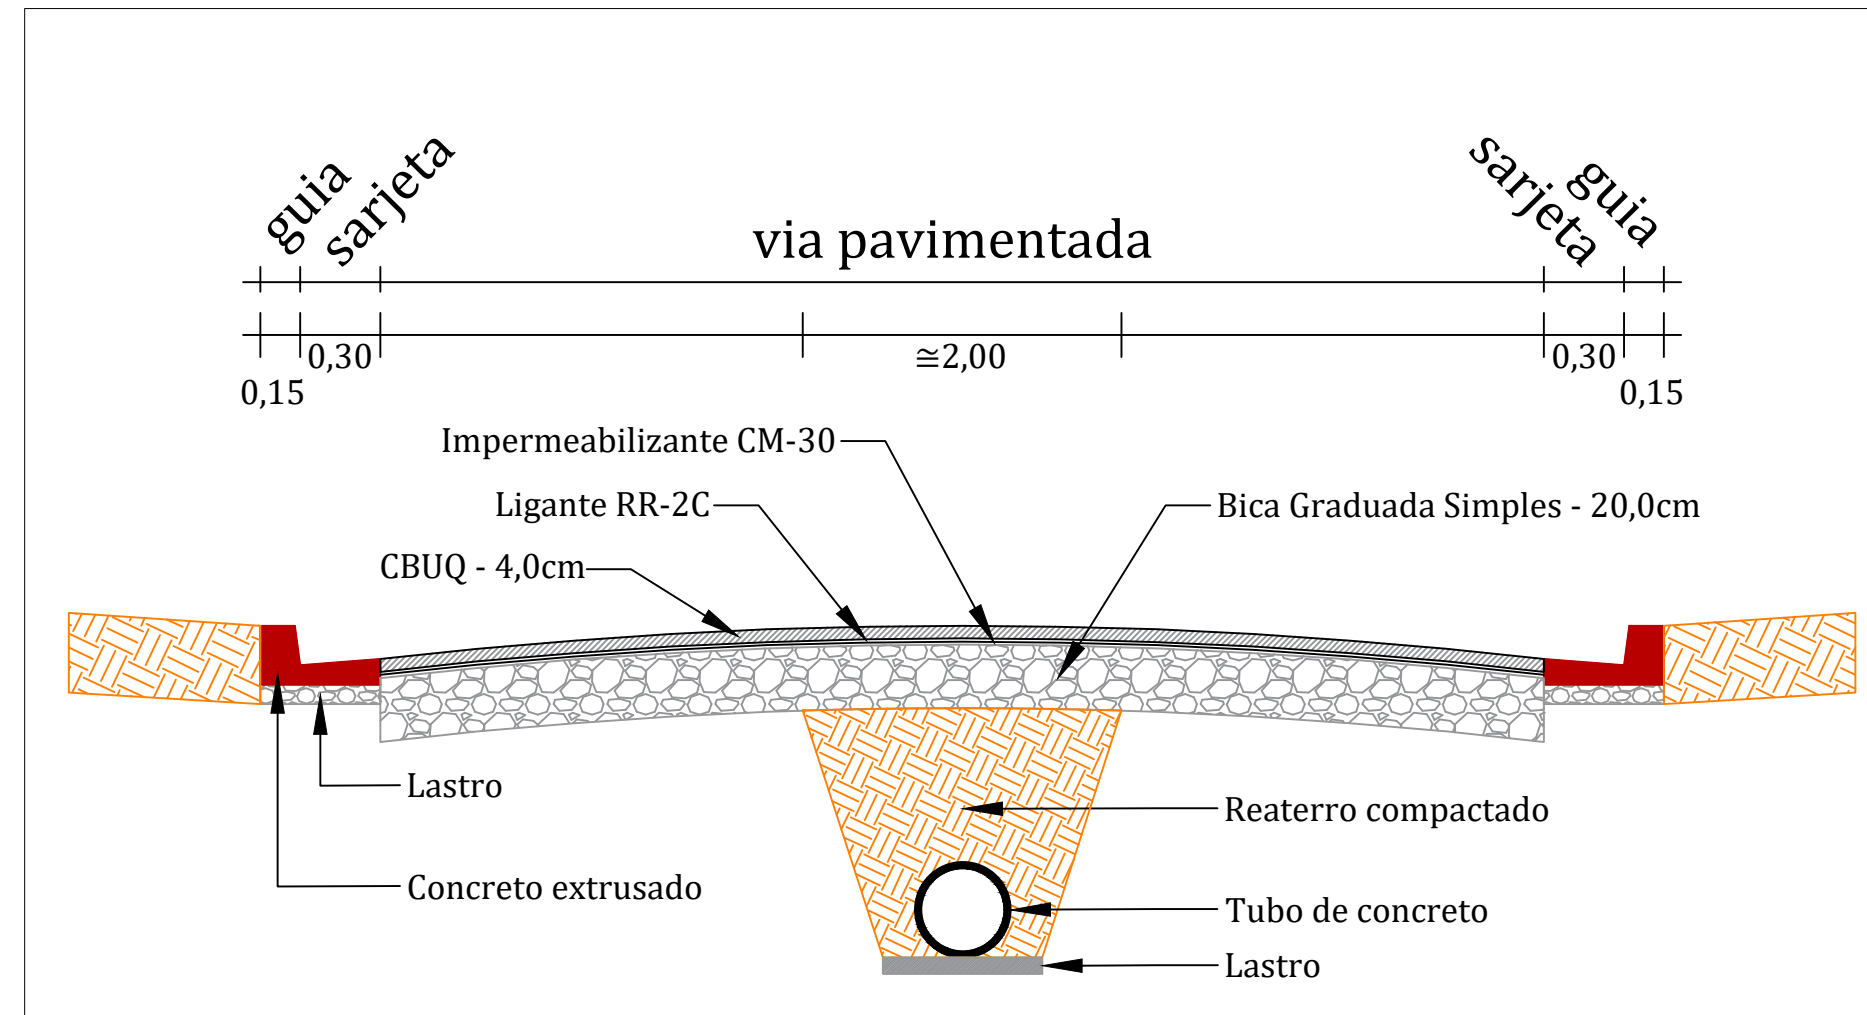

03 Elevação Guarda-corpo - GRM1650 Sem escala

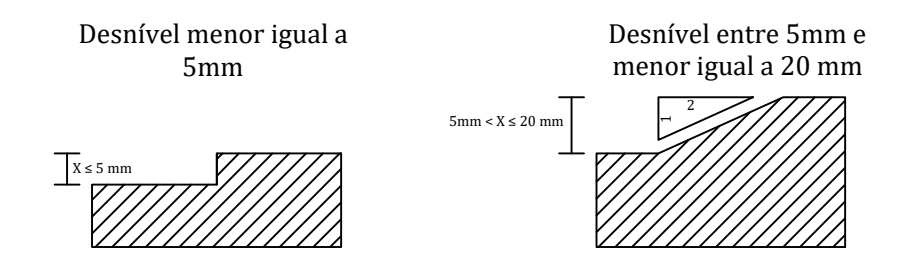


04 Detalhe Desníveis Guia Acessibilidade Sem escala

Versão	Data	Descritivo	Responsável / Visto
Ø	30/Jun/21	Projeto inicial	GZ
CONTROLE DE REVISÕES			

PREFEITURA MUNICIPAL DE CABREÚVA

PROJETO BÁSICO Folha 01/04

Objeto	PAVIMENTAÇÃO RUA PRIMAVERA (trecho final) E RUA QUARESMEIRA (trecho inicial)		
Descritivo	PROJETO DE PAVIMENTAÇÃO ASFÁLTICA E EXECUÇÃO DE GUIA E SARIJETA		
Local	Rua PRIMAVERA - Vale Verde - Cabreúva - SP		
Convênio	Recursos Orçamento Municipal		
Escala	1 : 250	CABREÚVA, 30 de Junho de 2021	

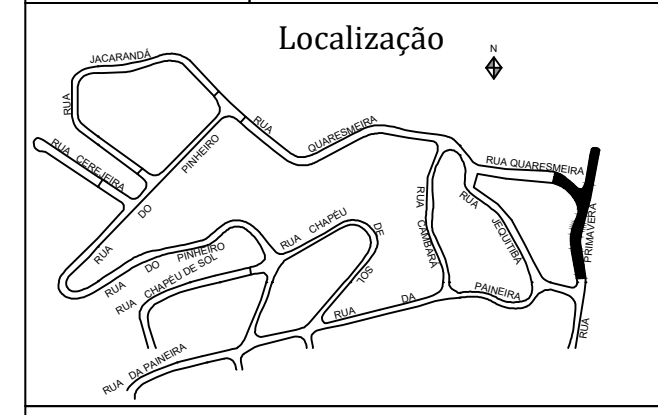

ANTONIO CARLOS MANGINI
Prefeito Municipal de Cabreúva

MAXWELL CAVALCANTE RODRIGUES
Secretário Meio Ambiente Obras Serviços Urbanos

RODRIGO DA COSTA
Chefe Setor Projetos Convênios Fiscalização Obras Públicas

GUSTAVO A ZANINETTI
Engenheiro civil
ART: 2802 7230

Áreas (m²)