


PLANTA DE LOCAÇÃO DAS ESTACAS
ESCALA 1/25

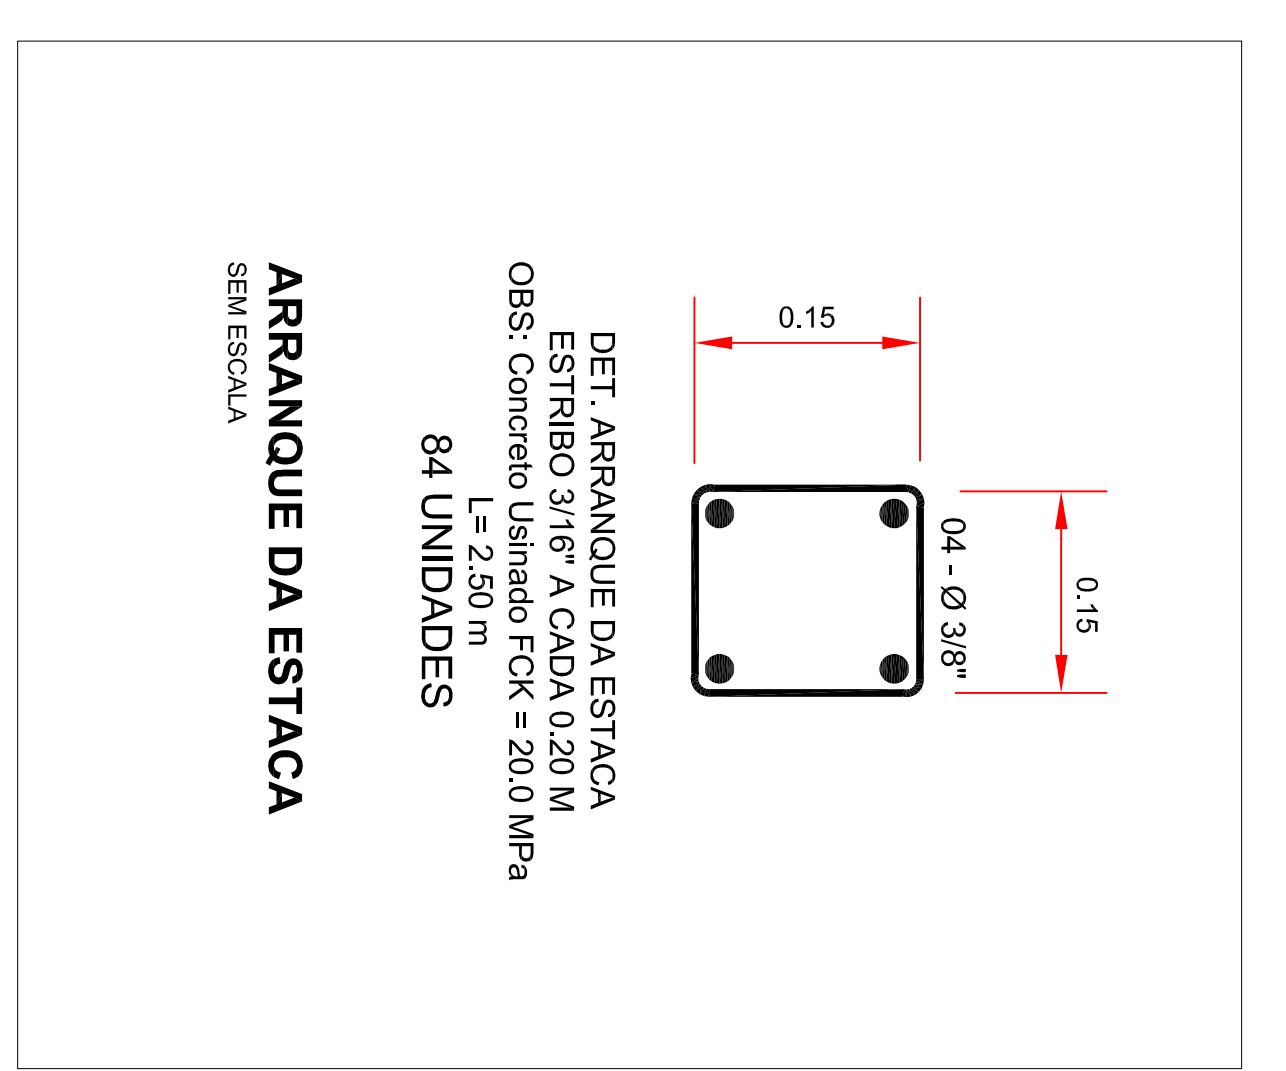

ARRANQUE DA ESTACA
SEM ESCALA

PROJETO ESTRUTURAL		NOME: 01/04	
