


RUA ROQUE MESQUITA CAMARGO

RUA EROTHIDES DE CAMPOS

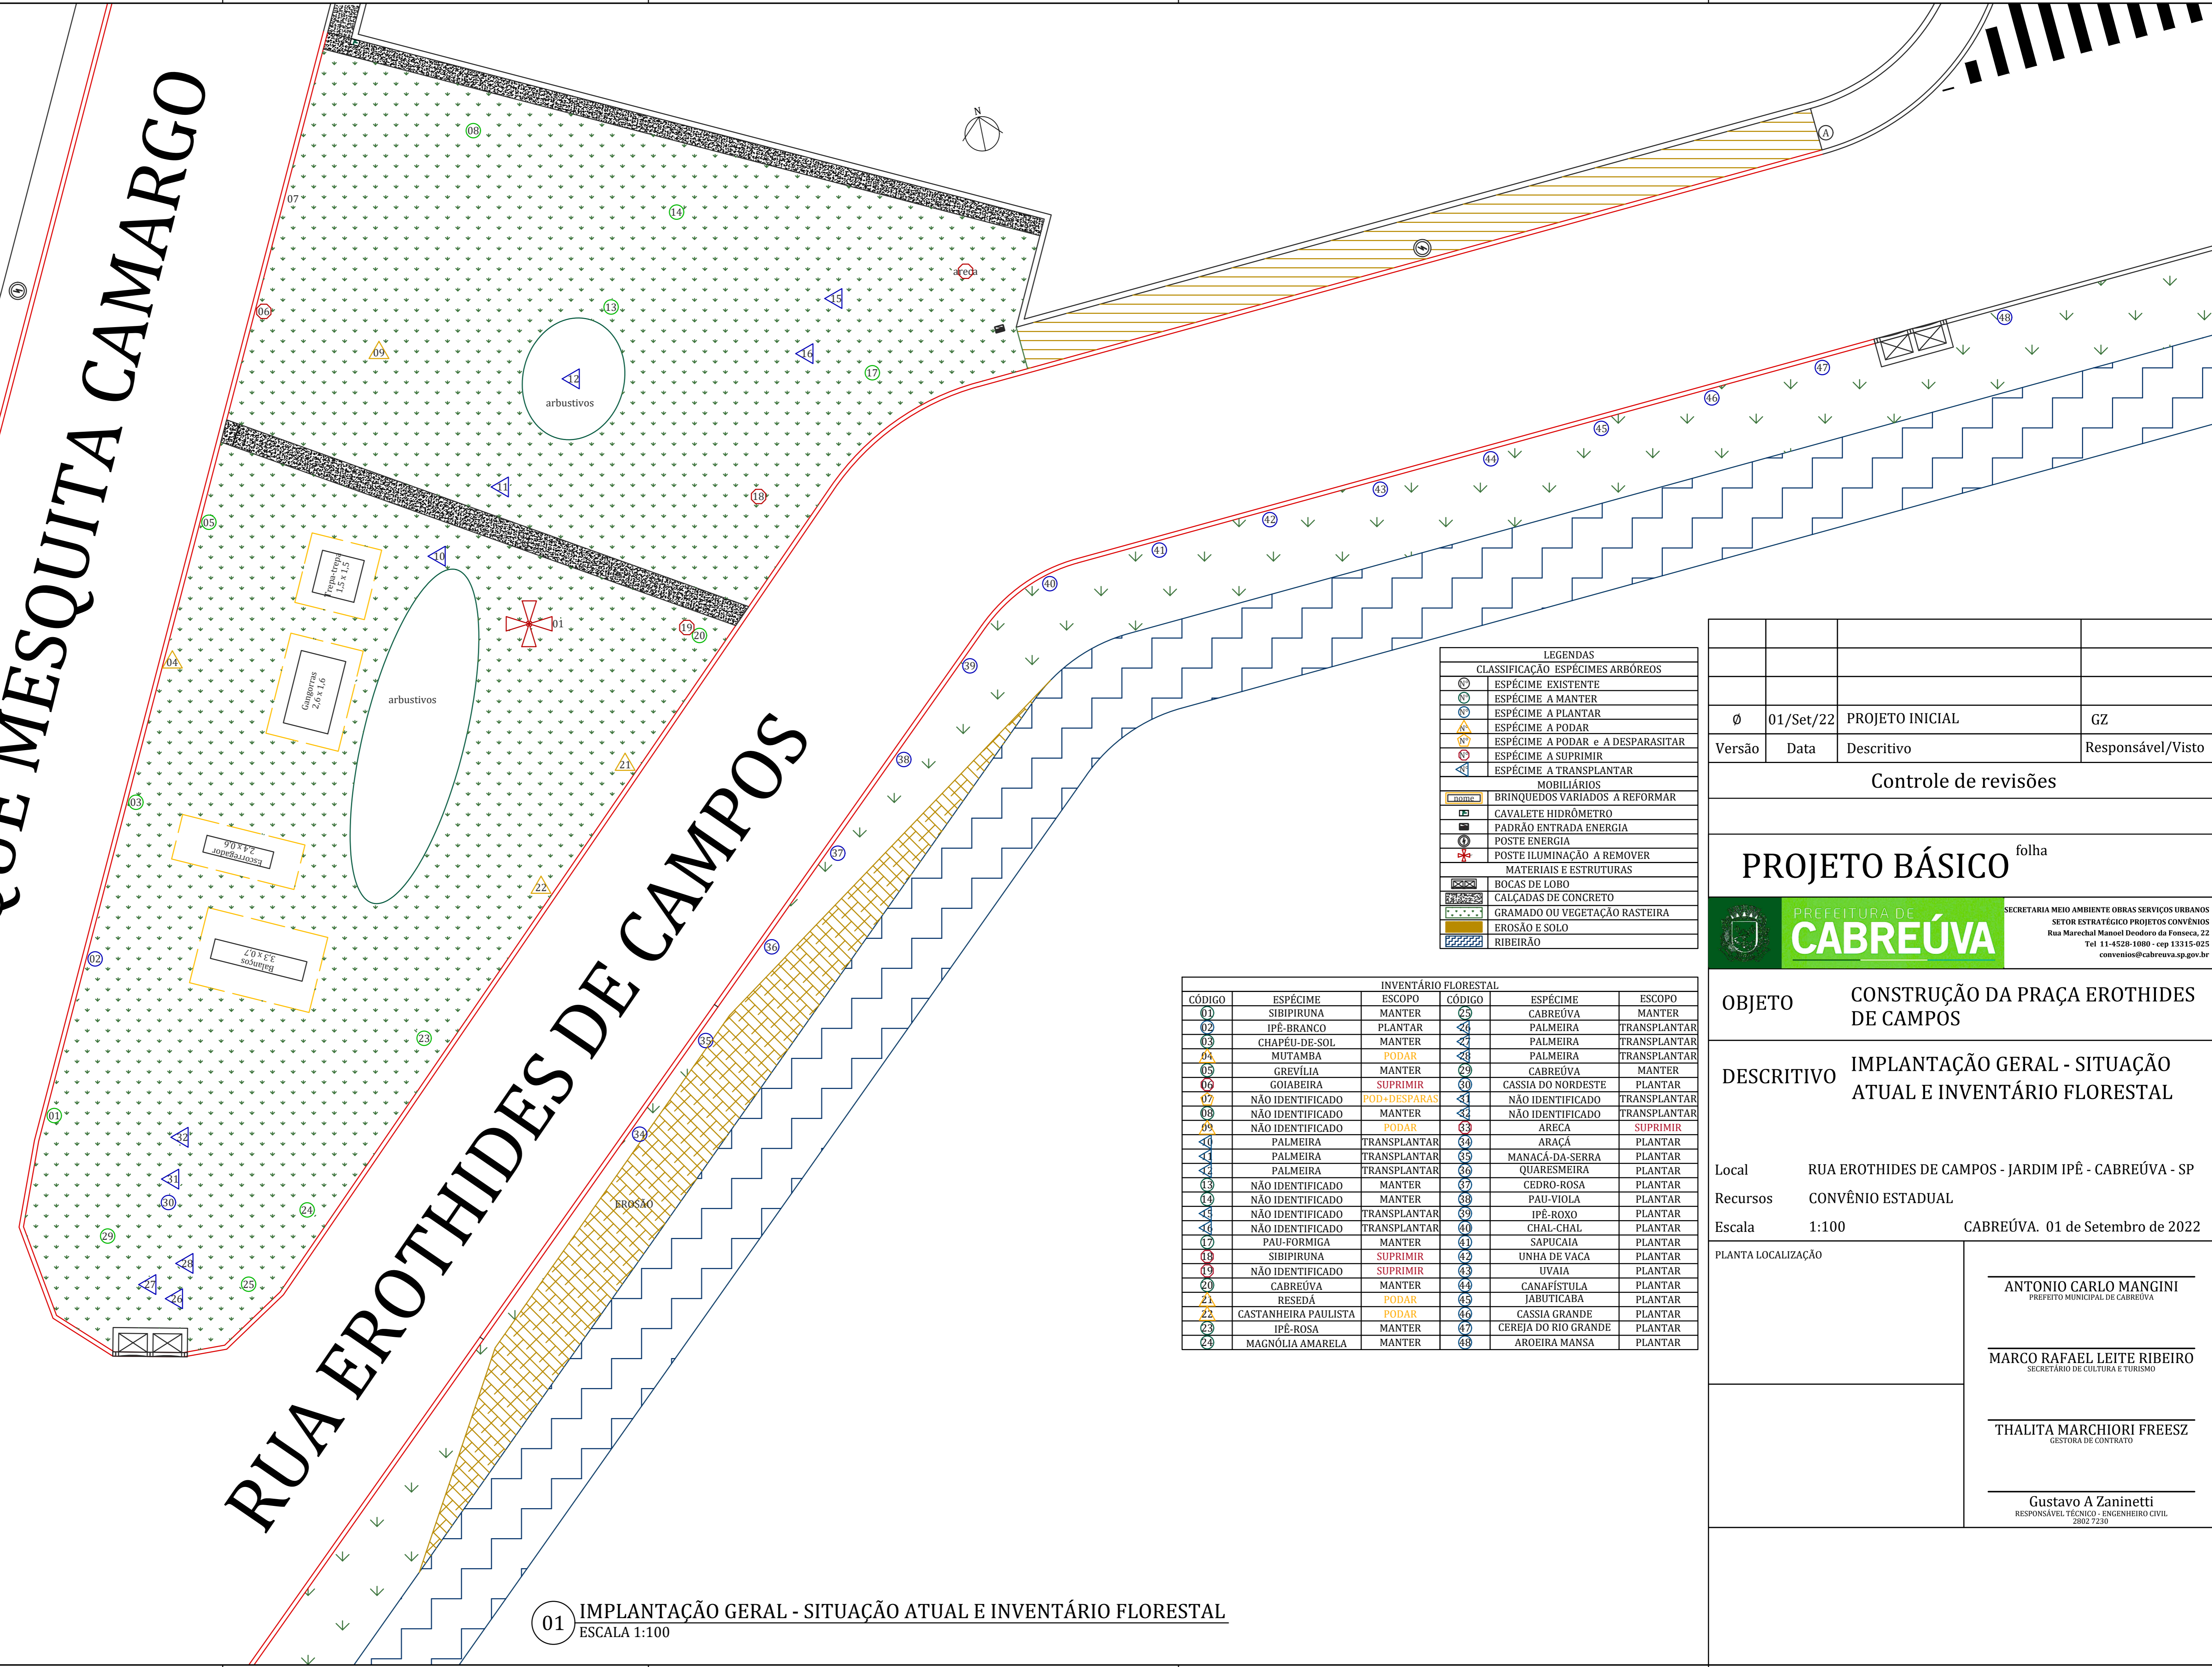

LEGENDAS

CLASSIFICAÇÃO ESPÉCIMES ARBÓREOS

- ESPÉCIME EXISTENTE
- ESPÉCIME A MANTER
- ESPÉCIME A PLANTAR
- ESPÉCIME A PODAR
- ESPÉCIME A PODAR e A DESPARASITAR
- ESPÉCIME A SUPRIMIR
- ESPÉCIME A TRANSPLANTAR

MOBILIÁRIOS

- BRINQUEDOS VARIADOS A REFORMAR
- CAVALETE HIDRÔMETRO
- PADRÃO ENTRADA ENERGIA
- POSTE ENERGIA
- POSTE ILUMINAÇÃO A REMOVER
- MATERIAIS E ESTRUTURAS
- BOCAS DE LOBO
- CALÇADAS DE CONCRETO
- GRAMADO OU VEGETAÇÃO RASTEIRA
- EROSÃO E SOLO
- RIBEIRÃO

INVENTÁRIO FLORESTAL


CÓDIGO	ESPÉCIME	ESCOPO	CÓDIGO	ESPÉCIME	ESCOPO
01	SIBIPIRUNA	MANTER	25	CABREÚVA	MANTER
02	IPÊ-BRANCO	PLANTAR	26	PALMEIRA	TRANSPLANTAR
03	CHAPÉU-DE-SOL	MANTER	27	PALMEIRA	TRANSPLANTAR
04	MUTAMBA	PODAR	28	PALMEIRA	TRANSPLANTAR
05	GREVÍLIA	MANTER	29	CABREÚVA	MANTER
06	GOIABEIRA	SUPRIMIR	30	CASSIA DO NORDESTE	PLANTAR
07	NÃO IDENTIFICADO	POD+DESPARAS	31	NÃO IDENTIFICADO	TRANSPLANTAR
08	NÃO IDENTIFICADO	MANTER	32	NÃO IDENTIFICADO	TRANSPLANTAR
09	NÃO IDENTIFICADO	PODAR	33	ARECÁ	SUPRIMIR
10	PALMEIRA	TRANSPLANTAR	34	ARAÇÁ	PLANTAR
11	PALMEIRA	TRANSPLANTAR	35	MANACÁ-DA-SERRA	PLANTAR
12	PALMEIRA	TRANSPLANTAR	36	QUARESMEIRA	PLANTAR
13	NÃO IDENTIFICADO	MANTER	37	CEDRO-ROSA	PLANTAR
14	NÃO IDENTIFICADO	MANTER	38	PAU-VIOLA	PLANTAR
15	NÃO IDENTIFICADO	TRANSPLANTAR	39	IPÊ-ROXO	PLANTAR
16	NÃO IDENTIFICADO	TRANSPLANTAR	40	CHAL-CHAL	PLANTAR
17	PAU-FORMIGA	MANTER	41	SAPUCAIA	PLANTAR
18	SIBIPIRUNA	SUPRIMIR	42	UNHA DE VACA	PLANTAR
19	NÃO IDENTIFICADO	SUPRIMIR	43	UVAIA	PLANTAR
20	CABREÚVA	MANTER	44	CANAFÍSTULA	PLANTAR
21	RESEDÁ	PODAR	45	JABUTICABA	PLANTAR
22	CASTANHEIRA PAULISTA	PODAR	46	CASSIA GRANDE	PLANTAR
23	IPÊ-ROSA	MANTER	47	CEREJA DO RIO GRANDE	PLANTAR
24	MAGNÓLIA AMARELA	MANTER	48	AROEIRA MANSO	PLANTAR

0	01/Set/22	PROJETO INICIAL	GZ
Versão	Data	Descritivo	Responsável/Visto
Controle de revisões			
<p>PROJETO BÁSICO <small>folha</small></p> <p>PREFEITURA DE CABREÚVA <small>SECRETARIA MEIO AMBIENTE OBRAS SERVIÇOS URBANOS SETOR ESTRATÉGICO PROJETOS CONVÊNIO Rua Marechal Manoel Deodoro da Fonseca, 22 Tel 11-4528-1080 - cep 13315-025 convenios@cabreuva.sp.gov.br</small></p>			
OBJETO	CONSTRUÇÃO DA PRAÇA EROTHIDES DE CAMPOS		
DESCRITIVO	IMPLANTAÇÃO GERAL - SITUAÇÃO ATUAL E INVENTÁRIO FLORESTAL		
Local	RUA EROTHIDES DE CAMPOS - JARDIM IPÊ - CABREÚVA - SP		
Recursos	CONVÊNIO ESTADUAL		
Escala	1:100	CABREÚVA. 01 de Setembro de 2022	
PLANTA LOCALIZAÇÃO	<p>ANTONIO CARLO MANGINI <small>PREFEITO MUNICIPAL DE CABREÚVA</small></p> <p>MARCO RAFAEL LEITE RIBEIRO <small>SECRETÁRIO DE CULTURA E TURISMO</small></p> <p>THALITA MARCHIORI FREESZ <small>GESTORA DE CONTRATO</small></p> <p>Gustavo A Zaninetti <small>RESPONSÁVEL TÉCNICO - ENGENHEIRO CIVIL 2892 7230</small></p>		


LEGENDAS	
CLASSIFICAÇÃO ESPÉCIMES ARBÓREOS	
	ESPÉCIME EXISTENTE
	ESPÉCIME PLANTADA
	ESPÉCIME TRANSPLANTADA
MOBILIÁRIOS	
	BANCOS A INSTALAR
	BRINQUEDOS VARIADOS REFORMADOS
	CORRIMÃO DUPLO ACESSÍVEL A INSTALAR
	LIXEIRAS (ORG/REC) A INSTALAR
	LONGARINAS DE CONCRETO A INSTALAR
	MÓDULO DE REFERÊNCIA P.C.R. A PINTAR
	OBELISCO HONORÍFICO A INSTALAR
	PADRÃO ENTRADA ENERGIA
	PARACICLOS A INSTALAR
	PONTO ÁGUA POTÁVEL
	POSTE ENERGIA
ITENS DE ILUMINAÇÃO	
	CAIXA PASSAGEM / INSPEÇÃO
	CAIXA TOMADAS A INSTALAR
	PONTO ILUMINAÇÃO PISO A INSTALAR
	PONTO ILUMINAÇÃO SOLO A INSTALAR
	POSTE COM LUMINÁRIAS A INSTALAR
	REFLETOR ILUMINAÇÃO A INSTALAR
MATERIAIS E ESTRUTURAS	
	BOÇAS DE LOBO - TROCAR TAMPAS E GUIAS
	GRAMA SÃO CARLOS PLUS
	FORRAÇÃO VARIADA A SOL PLENO
	FORRAÇÃO VARIADA A SOMBRA
	PAVIMENTO DE PISO INTERTRAVADO DE CONCRETO ANTITREPIDANTE (NBR 9050:2020 - 0,2 X 0,1 X 0,06 m - CORES INDICADAS - ≥ 35 MPa - REF. OTERPREM/INTERCITY)
	PAVIMENTO DE CONCRETO
	PERGOLADO DE MADEIRA CEDRO
	REATERRO AJARDINADO REFORESTADO
	RIBEIRÃO

RUA ROQUE MESQUITA CAMARGO


RUA EROTHIDES DE CAMPOS

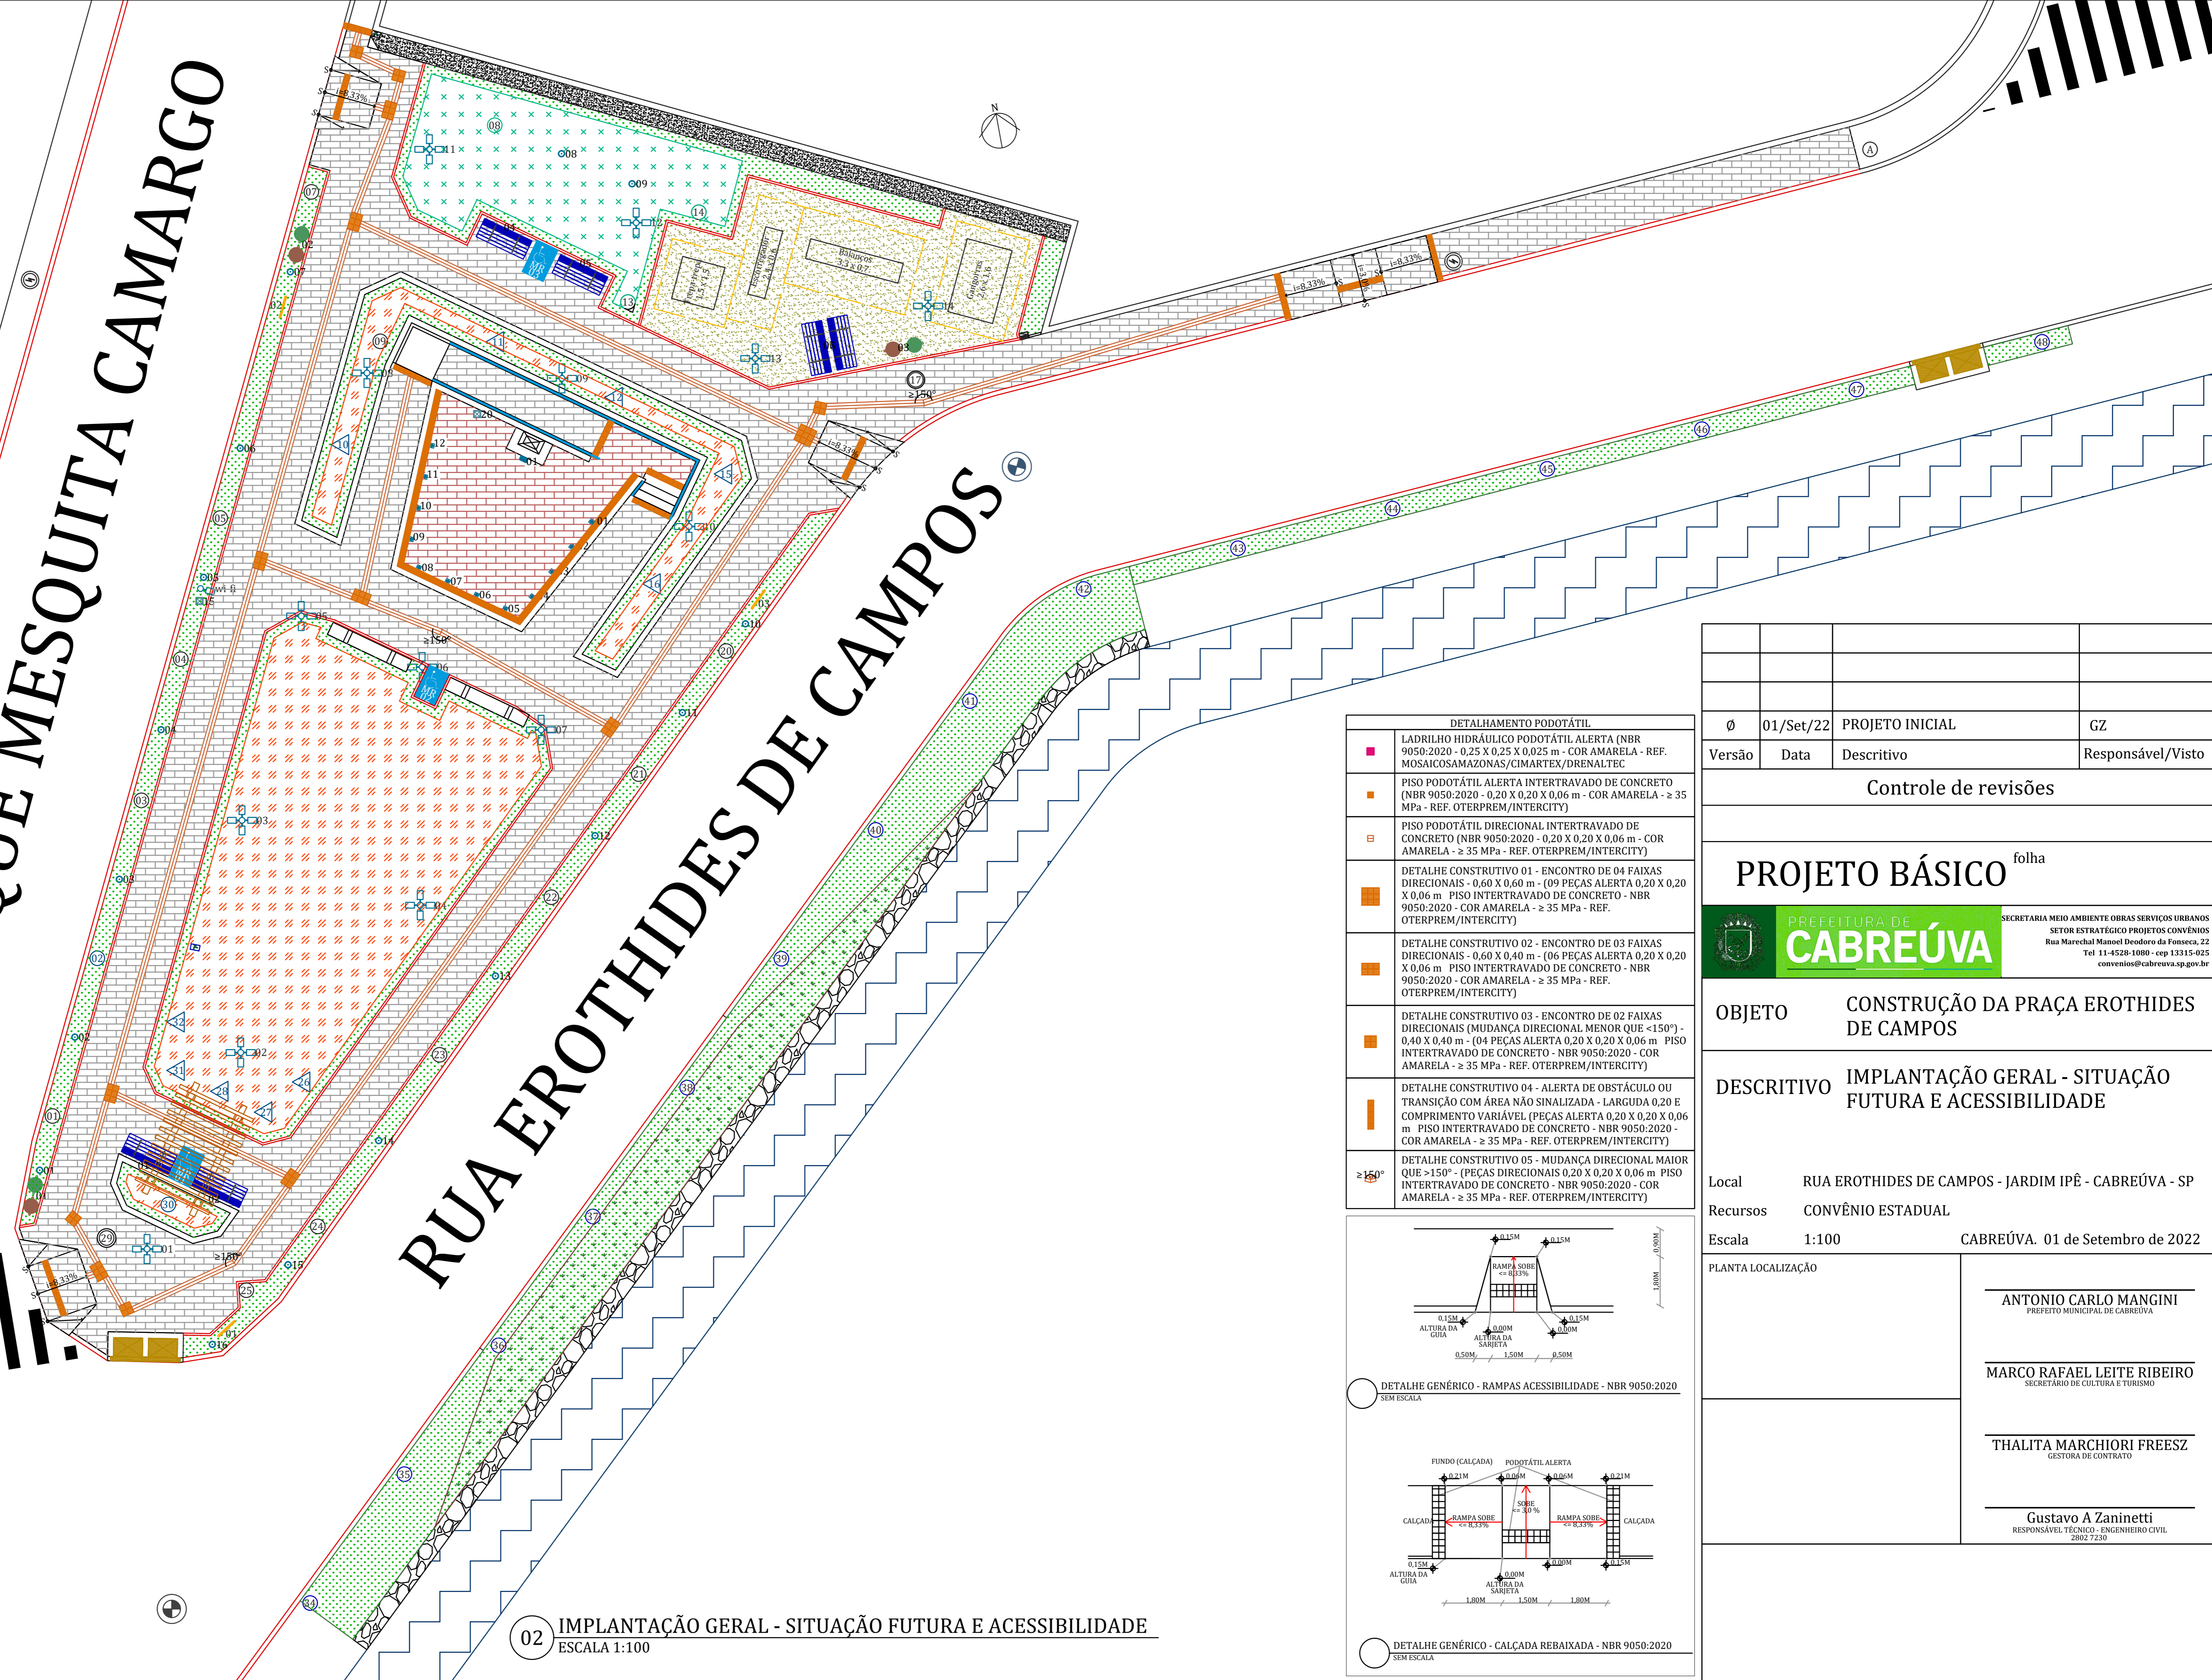

DETALHAMENTO PODOTÁTIL	
	LADRILHO HIDRÁULICO PODOTÁTIL ALERTA (NBR 9050:2020 - 0,25 X 0,25 X 0,025 m - COR AMARELA - REF. MOSAICOSAMAZONAS/CIMARTEX/DRENALTEC
	PISO PODOTÁTIL ALERTA INTERTRAVADO DE CONCRETO (NBR 9050:2020 - 0,20 X 0,20 X 0,06 m - COR AMARELA - ≥ 35 MPa - REF. OTERPREM/INTERCITY)
	PISO PODOTÁTIL DIRECIONAL INTERTRAVADO DE CONCRETO (NBR 9050:2020 - 0,20 X 0,20 X 0,06 m - COR AMARELA - ≥ 35 MPa - REF. OTERPREM/INTERCITY)
	DETALHE CONSTRUTIVO 01 - ENCONTRO DE 04 FAIXAS DIRECIONAIS - 0,60 X 0,40 m - (09 PEÇAS ALERTA 0,20 X 0,20 X 0,06 m PISO INTERTRAVADO DE CONCRETO - NBR 9050:2020 - COR AMARELA - ≥ 35 MPa - REF. OTERPREM/INTERCITY)
	DETALHE CONSTRUTIVO 02 - ENCONTRO DE 03 FAIXAS DIRECIONAIS - 0,60 X 0,40 m - (06 PEÇAS ALERTA 0,20 X 0,20 X 0,06 m PISO INTERTRAVADO DE CONCRETO - NBR 9050:2020 - COR AMARELA - ≥ 35 MPa - REF. OTERPREM/INTERCITY)
	DETALHE CONSTRUTIVO 03 - ENCONTRO DE 02 FAIXAS DIRECIONAIS (MUDANÇA DIRECIONAL MENOR QUE -150°) - 0,40 X 0,40 m - (04 PEÇAS ALERTA 0,20 X 0,20 X 0,06 m PISO INTERTRAVADO DE CONCRETO - NBR 9050:2020 - COR AMARELA - ≥ 35 MPa - REF. OTERPREM/INTERCITY)
	DETALHE CONSTRUTIVO 04 - ALERTA DE OBSTÁCULO OU TRANSIÇÃO COM ÁREA NÃO SINALIZADA - LARGURA 0,20 E COMPRIMENTO VARIÁVEL (PEÇAS ALERTA 0,20 X 0,20 X 0,06 m PISO INTERTRAVADO DE CONCRETO - NBR 9050:2020 - COR AMARELA - ≥ 35 MPa - REF. OTERPREM/INTERCITY)
	DETALHE CONSTRUTIVO 05 - MUDANÇA DIRECIONAL MAIOR QUE >150° - (PEÇAS DIRECIONAIS 0,20 X 0,20 X 0,06 m PISO INTERTRAVADO DE CONCRETO - NBR 9050:2020 - COR AMARELA - ≥ 35 MPa - REF. OTERPREM/INTERCITY)

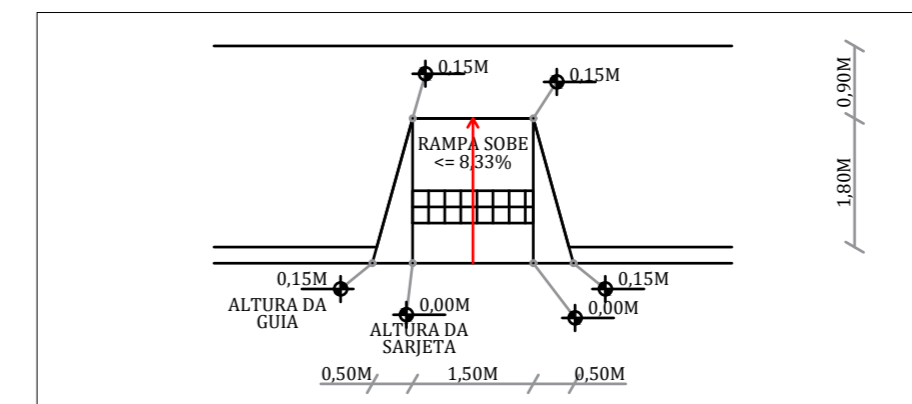

DETALHE GÊNÉRICO - RAMPAS ACESSIBILIDADE - NBR 9050:2020 SEM ESCALA

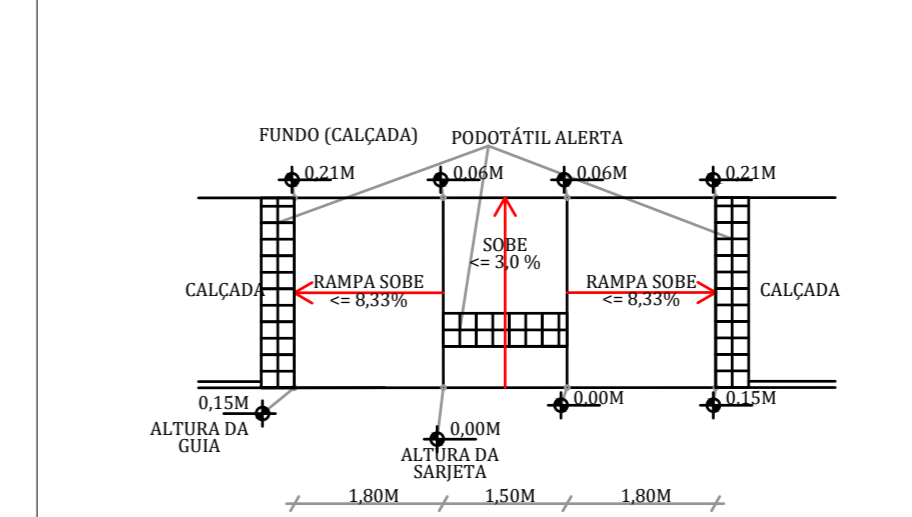

DETALHE GÊNÉRICO - CALÇADA REBAIXADA - NBR 9050:2020 SEM ESCALA

02 IMPLANTAÇÃO GERAL - SITUAÇÃO FUTURA E ACESSIBILIDADE ESCALA 1:100

Ø	01/Set/22	PROJETO INICIAL	GZ
Versão	Data	Descritivo	Responsável/Visto

Controle de revisões

PROJETO BÁSICO folha

PREFEITURA DE CABREÚVA

SECRETARIA MEIO AMBIENTE OBRAS SERVIÇOS URBANOS
SETOR ESTRATÉGICO PROJETOS CONVÊNIOS
Rua Marechal Manoel Deodoro da Fonseca, 22
Tel 11-4528-1080 - cep 13315-025
convencios@cabreuva.sp.gov.br

OBJETO CONSTRUÇÃO DA PRAÇA EROTHIDES DE CAMPOS

DESCRITIVO IMPLANTAÇÃO GERAL - SITUAÇÃO FUTURA E ACESSIBILIDADE

Local RUA EROTHIDES DE CAMPOS - JARDIM IPÊ - CABREÚVA - SP

Recursos CONVÊNIO ESTADUAL



Escala 1:100 CABREÚVA. 01 de Setembro de 2022

PLANTA LOCALIZAÇÃO	
	ANTONIO CARLO MANGINI PREFEITO MUNICIPAL DE CABREÚVA
	MARCO RAFAEL LEITE RIBEIRO SECRETÁRIO DE CULTURA E TURISMO
	THALITA MARCHIORI FREESZ GESTORA DE CONTRATOS
	Gustavo A Zaninetti RESPONSÁVEL TÉCNICO - ENGENHEIRO CIVIL 2802/7230

LEGENDAS	
	BOCAS DE LOBO EXISTENTES
	GUIAS EXISTENTES
	ESPÉCIME ARBOREA A SER PLANTADA
	GRAMA SÃO CARLOS A SER PLANTADA
	MURO DE ARRIMO E CONTENÇÃO
	REATERRO CILIAR AJARDINADO REFORESTADO
	RIBEIRÃO

CÓDIGO	ESPÉCIME	ESCOPO
34	ARACÁ	PLANTAR
35	MANACÁ-DA-SERRA	PLANTAR
36	QUARESMEIRA	PLANTAR
37	CEDRO-ROSA	PLANTAR
38	PAU-VIOLA	PLANTAR
39	IPÊ-ROXO	PLANTAR
40	CHAL-CHAL	PLANTAR
41	SAPUCAIA	PLANTAR
42	UNHA DE VACA	PLANTAR
43	UVAIA	PLANTAR
44	CANAFÍSTULA	PLANTAR
45	JABUTICABA	PLANTAR
46	CASSIA GRANDE	PLANTAR
47	CEREJA DO RIO GRANDE	PLANTAR
48	AROEIRA MANSO	PLANTAR

RUA EROTHIDES DE CAMPOS

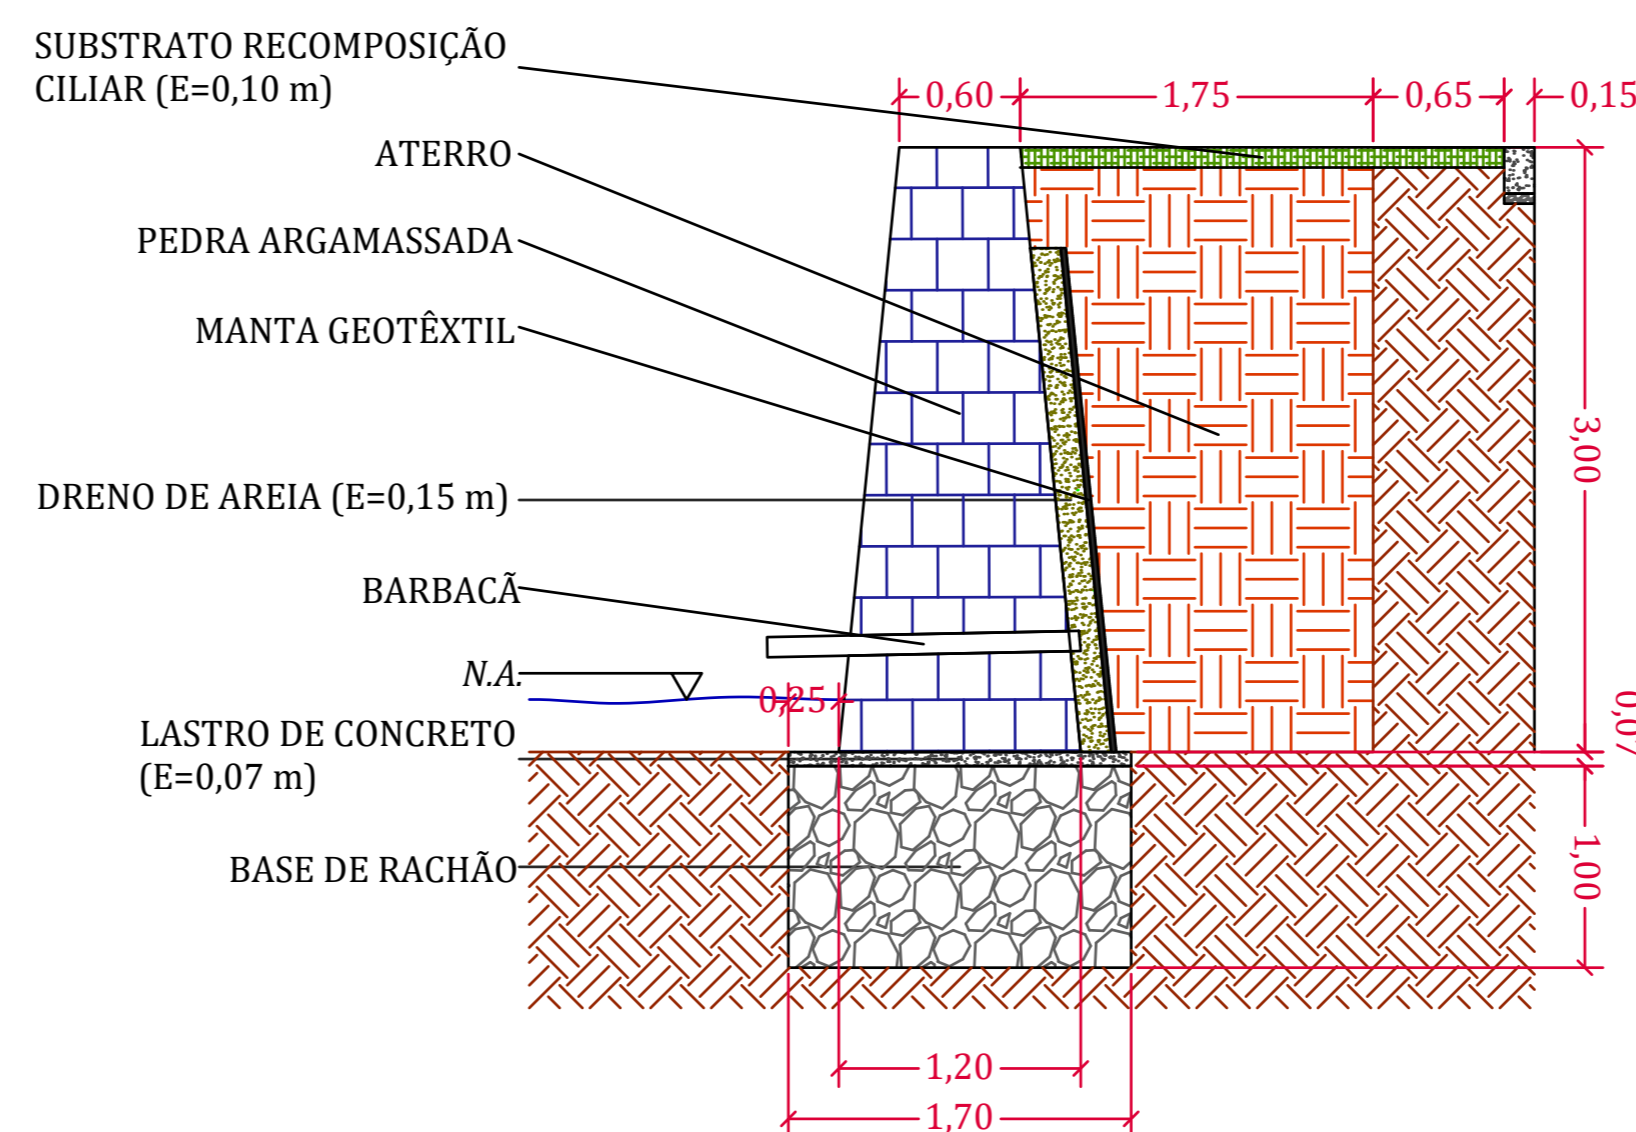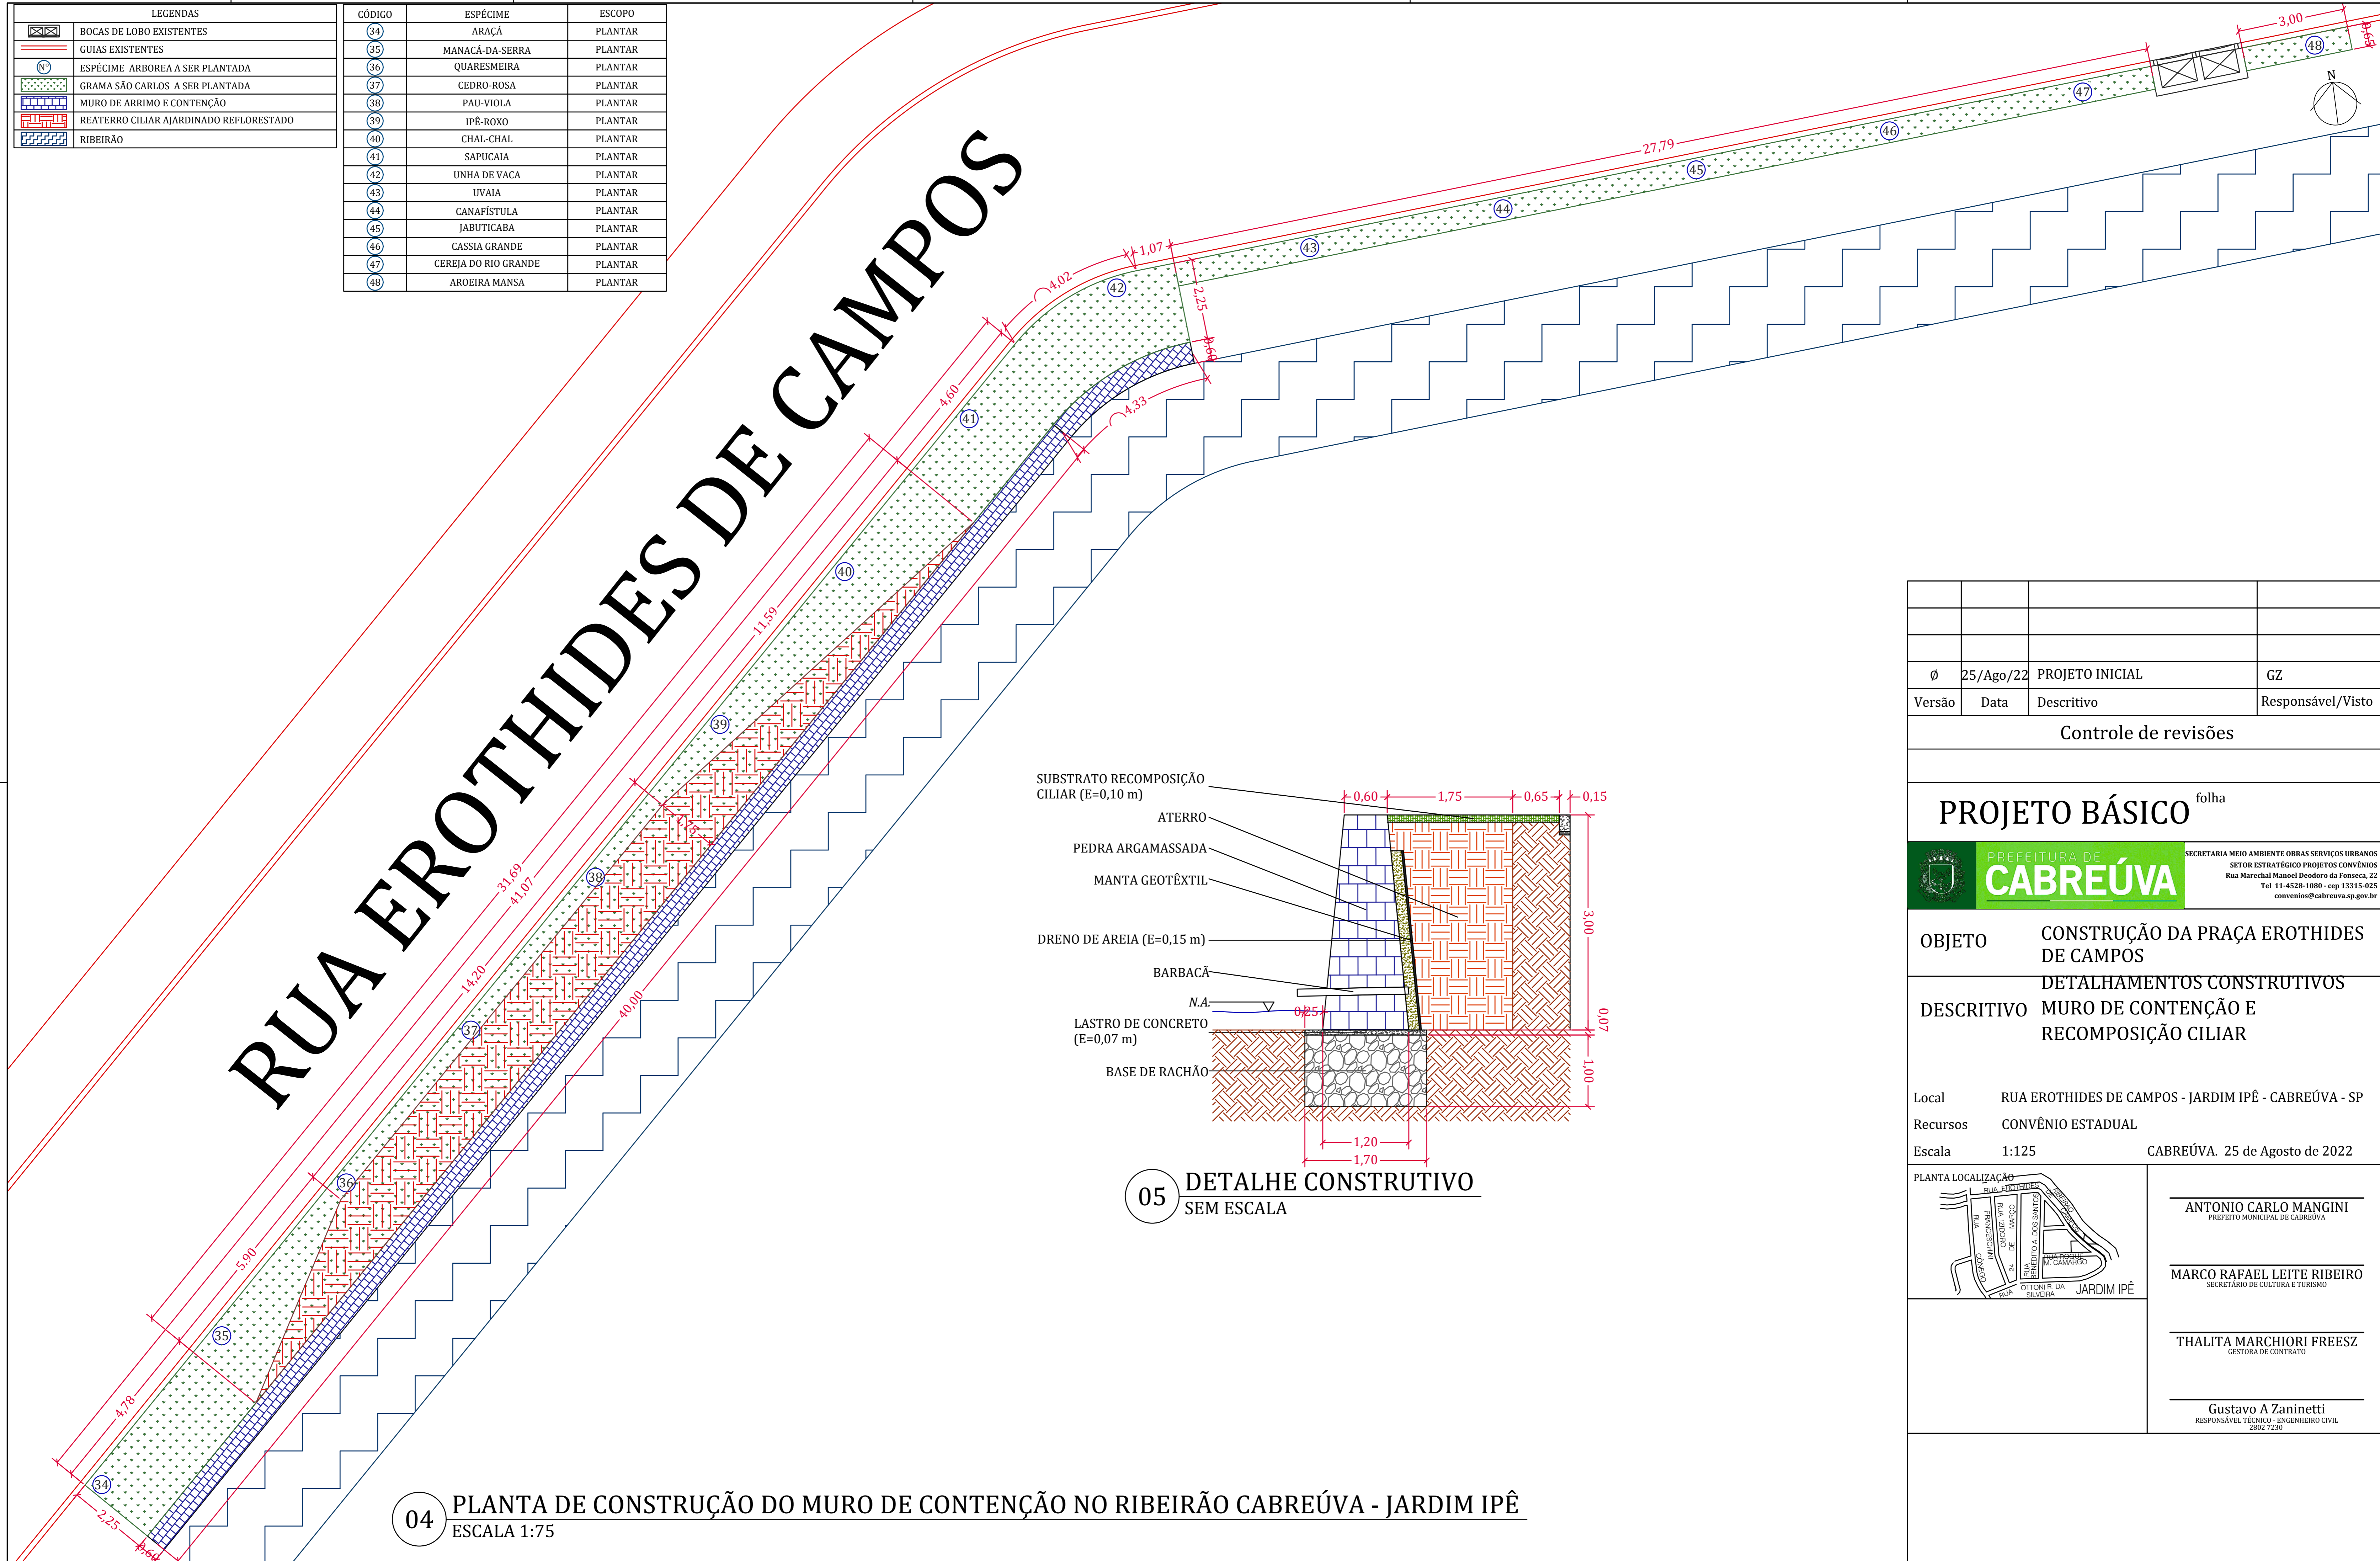

05 DETALHE CONSTRUTIVO SEM ESCALA

04 PLANTA DE CONSTRUÇÃO DO MURO DE CONTENÇÃO NO RIBEIRÃO CABREÚVA - JARDIM IPÊ ESCALA 1:75

Versão	Data	Descritivo	Responsável/Visto
0	25/Ago/22	PROJETO INICIAL	GZ


Controle de revisões

PROJETO BÁSICO folha



OBJETO CONSTRUÇÃO DA PRAÇA EROTHIDES DE CAMPOS
DESCRITIVO DETALHAMENTOS CONSTRUTIVOS MURO DE CONTENÇÃO E RECOMPOSIÇÃO CILIAR

Local RUA EROTHIDES DE CAMPOS - JARDIM IPÊ - CABREÚVA - SP
Recursos CONVÊNIO ESTADUAL
Escala 1:125 CABREÚVA. 25 de Agosto de 2022

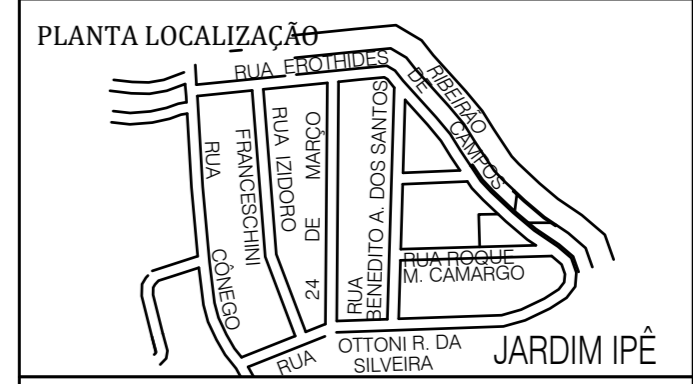

ANTONIO CARLO MANGINI
PREFEITO MUNICIPAL DE CABREÚVA

MARCO RAFAEL LEITE RIBEIRO
SECRETÁRIO DE CULTURA E TURISMO

THALITA MARCHIORI FREESZ
GESTORA DE CONTRATOS

Gustavo A Zaninetti
RESPONSÁVEL TÉCNICO - ENGENHEIRO CIVIL
2802 7230