


**Corte Transversal Esquemático**  
Sem escala

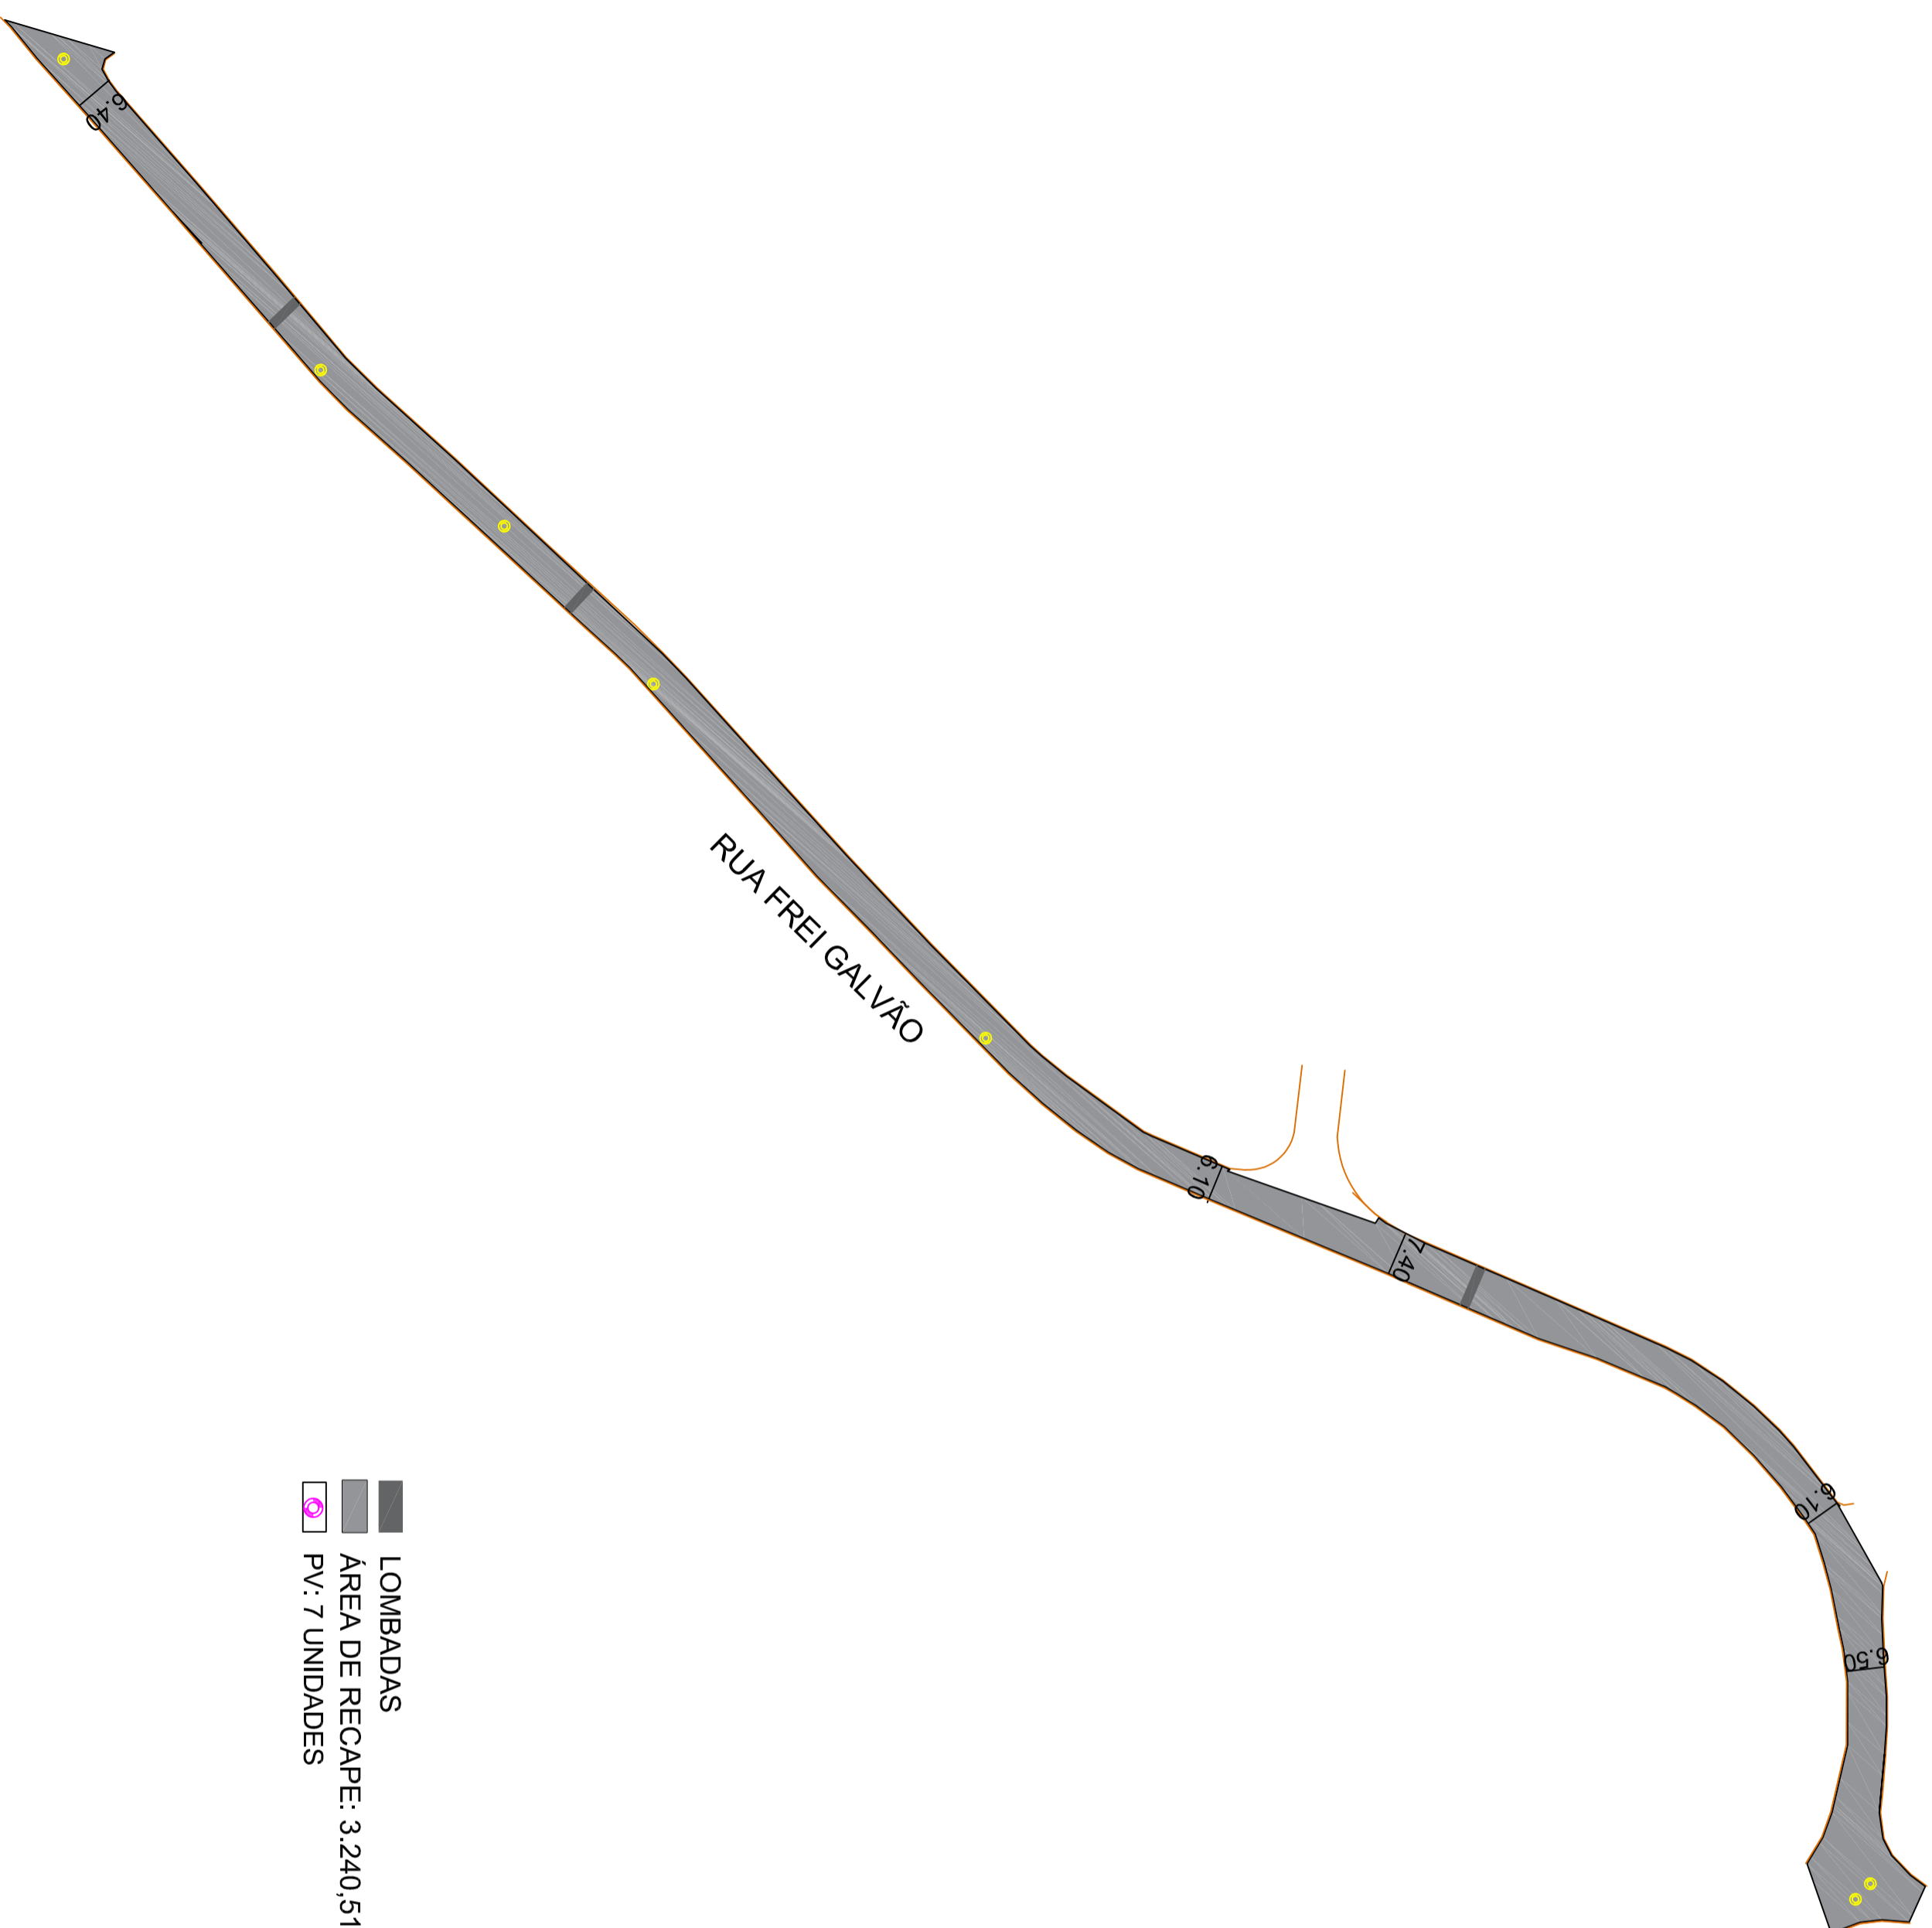

- ▬ LOMBADAS
- ▬ ÁREA DE RECAPE: 3.240,51 m<sup>2</sup>
- PV: 7 UNIDADES

**PROJETO BÁSICO**

Folha  
**01/01**



PREFEITURA DE  
**CABREÚVA**

SECRETARIA DE MEIO AMBIENTE, OBRAS E  
SERVIÇOS URBANOS - DIVISÃO DE OBRAS  
Rua Marechal Deodoro da Fonseca, n.º 22 - Centro  
Tel. 11 - 4528 - 1080 / CEP 13315-000  
sec.obras@cabreuva.sp.gov.br  
CNPJ/MF : 46.634.432/0001-55

Objeto **EXECUÇÃO DE OBRAS DE RECAPEAMENTO**

Descritivo **RECAPEAMENTO DA RUA FREI GALVÃO**


Resp. Técnico **RODRIGO DA COSTA**

Desenhista **JOÃO VICTOR KEHDY**

Local **JACARÉ - CABREÚVA - SP**

Escala **1 : 1000**

**CABREÚVA, 28 de março de 2022**

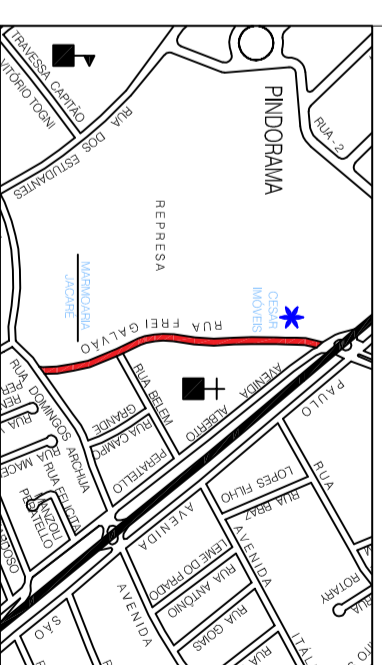

**RODRIGO DA COSTA**  
Setor Estratégico de Projetos e Consultas / Engenheiro  
Civil

**ANTONIO CARLOS MANGINI**  
Prefeito Municipal de Cabreúva

**MAXWELL CAVALCANTE RODRIGUES**  
Secretário do Meio Ambiente, Obras e Serviços Urbanos